


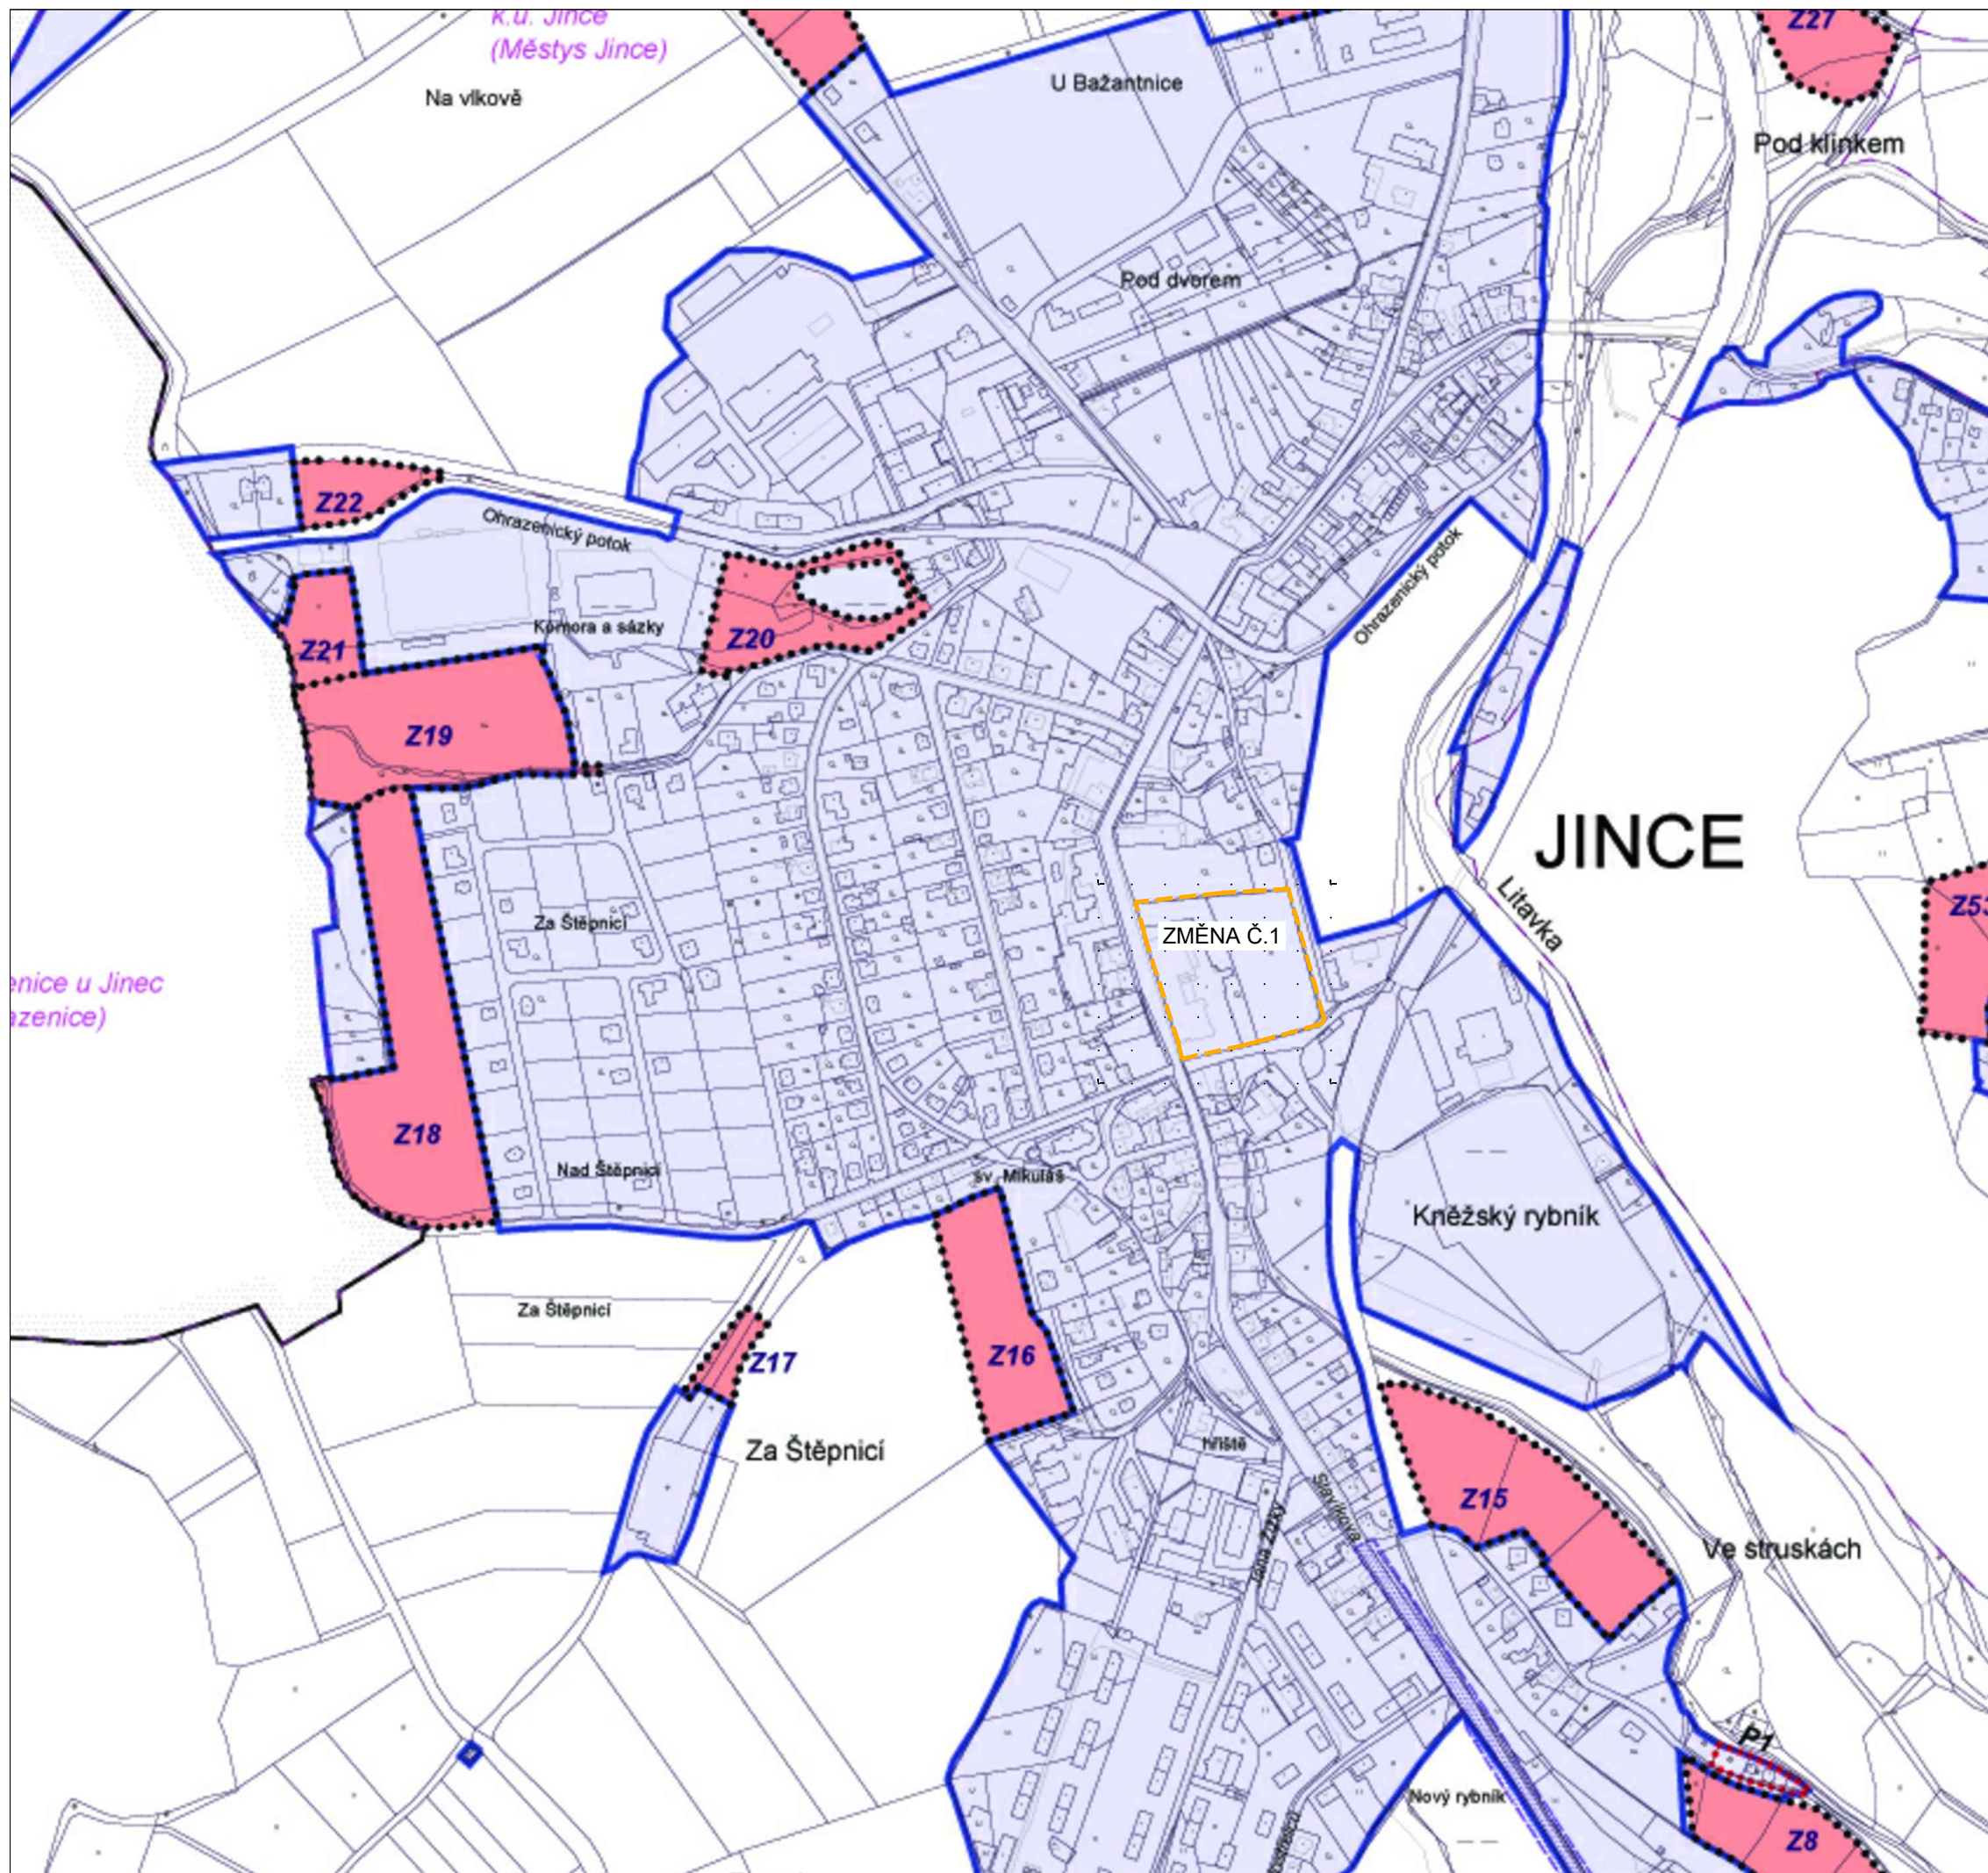

LEGENDA

- hranice řešeného území
- hranice katastrálního území
- hranice parcel
- zastavěné území vymezené ke dni 1. 1. 2019
- zastavitelné plochy, označení plochy
- plochy přestavby, označení plochy
- koridory dopravní infrastruktury, označení koridoru
K.DI.1, K.DI.2 - Koridor pro rozšíření silnice II/118
- koridory technické infrastruktury, označení koridoru
K.TI.1 - Koridor pro vodovodní přivaděč a nové vrtý
- plochy podmíněné zpracováním územní studie

HRANICE POZEMKŮ TÝKAJÍCÍCH SE ZMĚNY Č.1

**ZMĚNA ÚZEMNÍHO
PLÁNU Č.1 JINCE**
č.parc. 427, 429/1, 431/1,
436/3, 500/3, KÚ Jince

fabrik

OBJEDNATEL
PONOVO 2021 s.r.o.
Slovenská 1523/33, Praha 10 - Vinohrady, 101 00

GENERÁLNÍ PROJEKTANT
Ing.arch. Jan Havlíček
Vinohradská 93, Praha 2
tel.: 776768028

PROJEKTOVÁ ČÁST
SITUACE

PROJEKTANT DILČÍ ČÁSTI

STUPEŇ
ZMĚNA ÚZEMNÍHO PLÁNU Č.1 JINCE
NÁVRH PRO VEŘEJNÉ JEDNÁNÍ

NÁZEV VÝKRESU
**VÝROKOVÁ ČÁST ÚP
ZÁKLADNÍ ČLENĚNÍ ÚZEMÍ
SITUACE**

MĚŘÍTKO
1: 5000 @ A3

DATUM
KVĚTEN 2022

Č. ZAKÁZKY

Č. VÝKRESU
I.1.

PARÉ

