


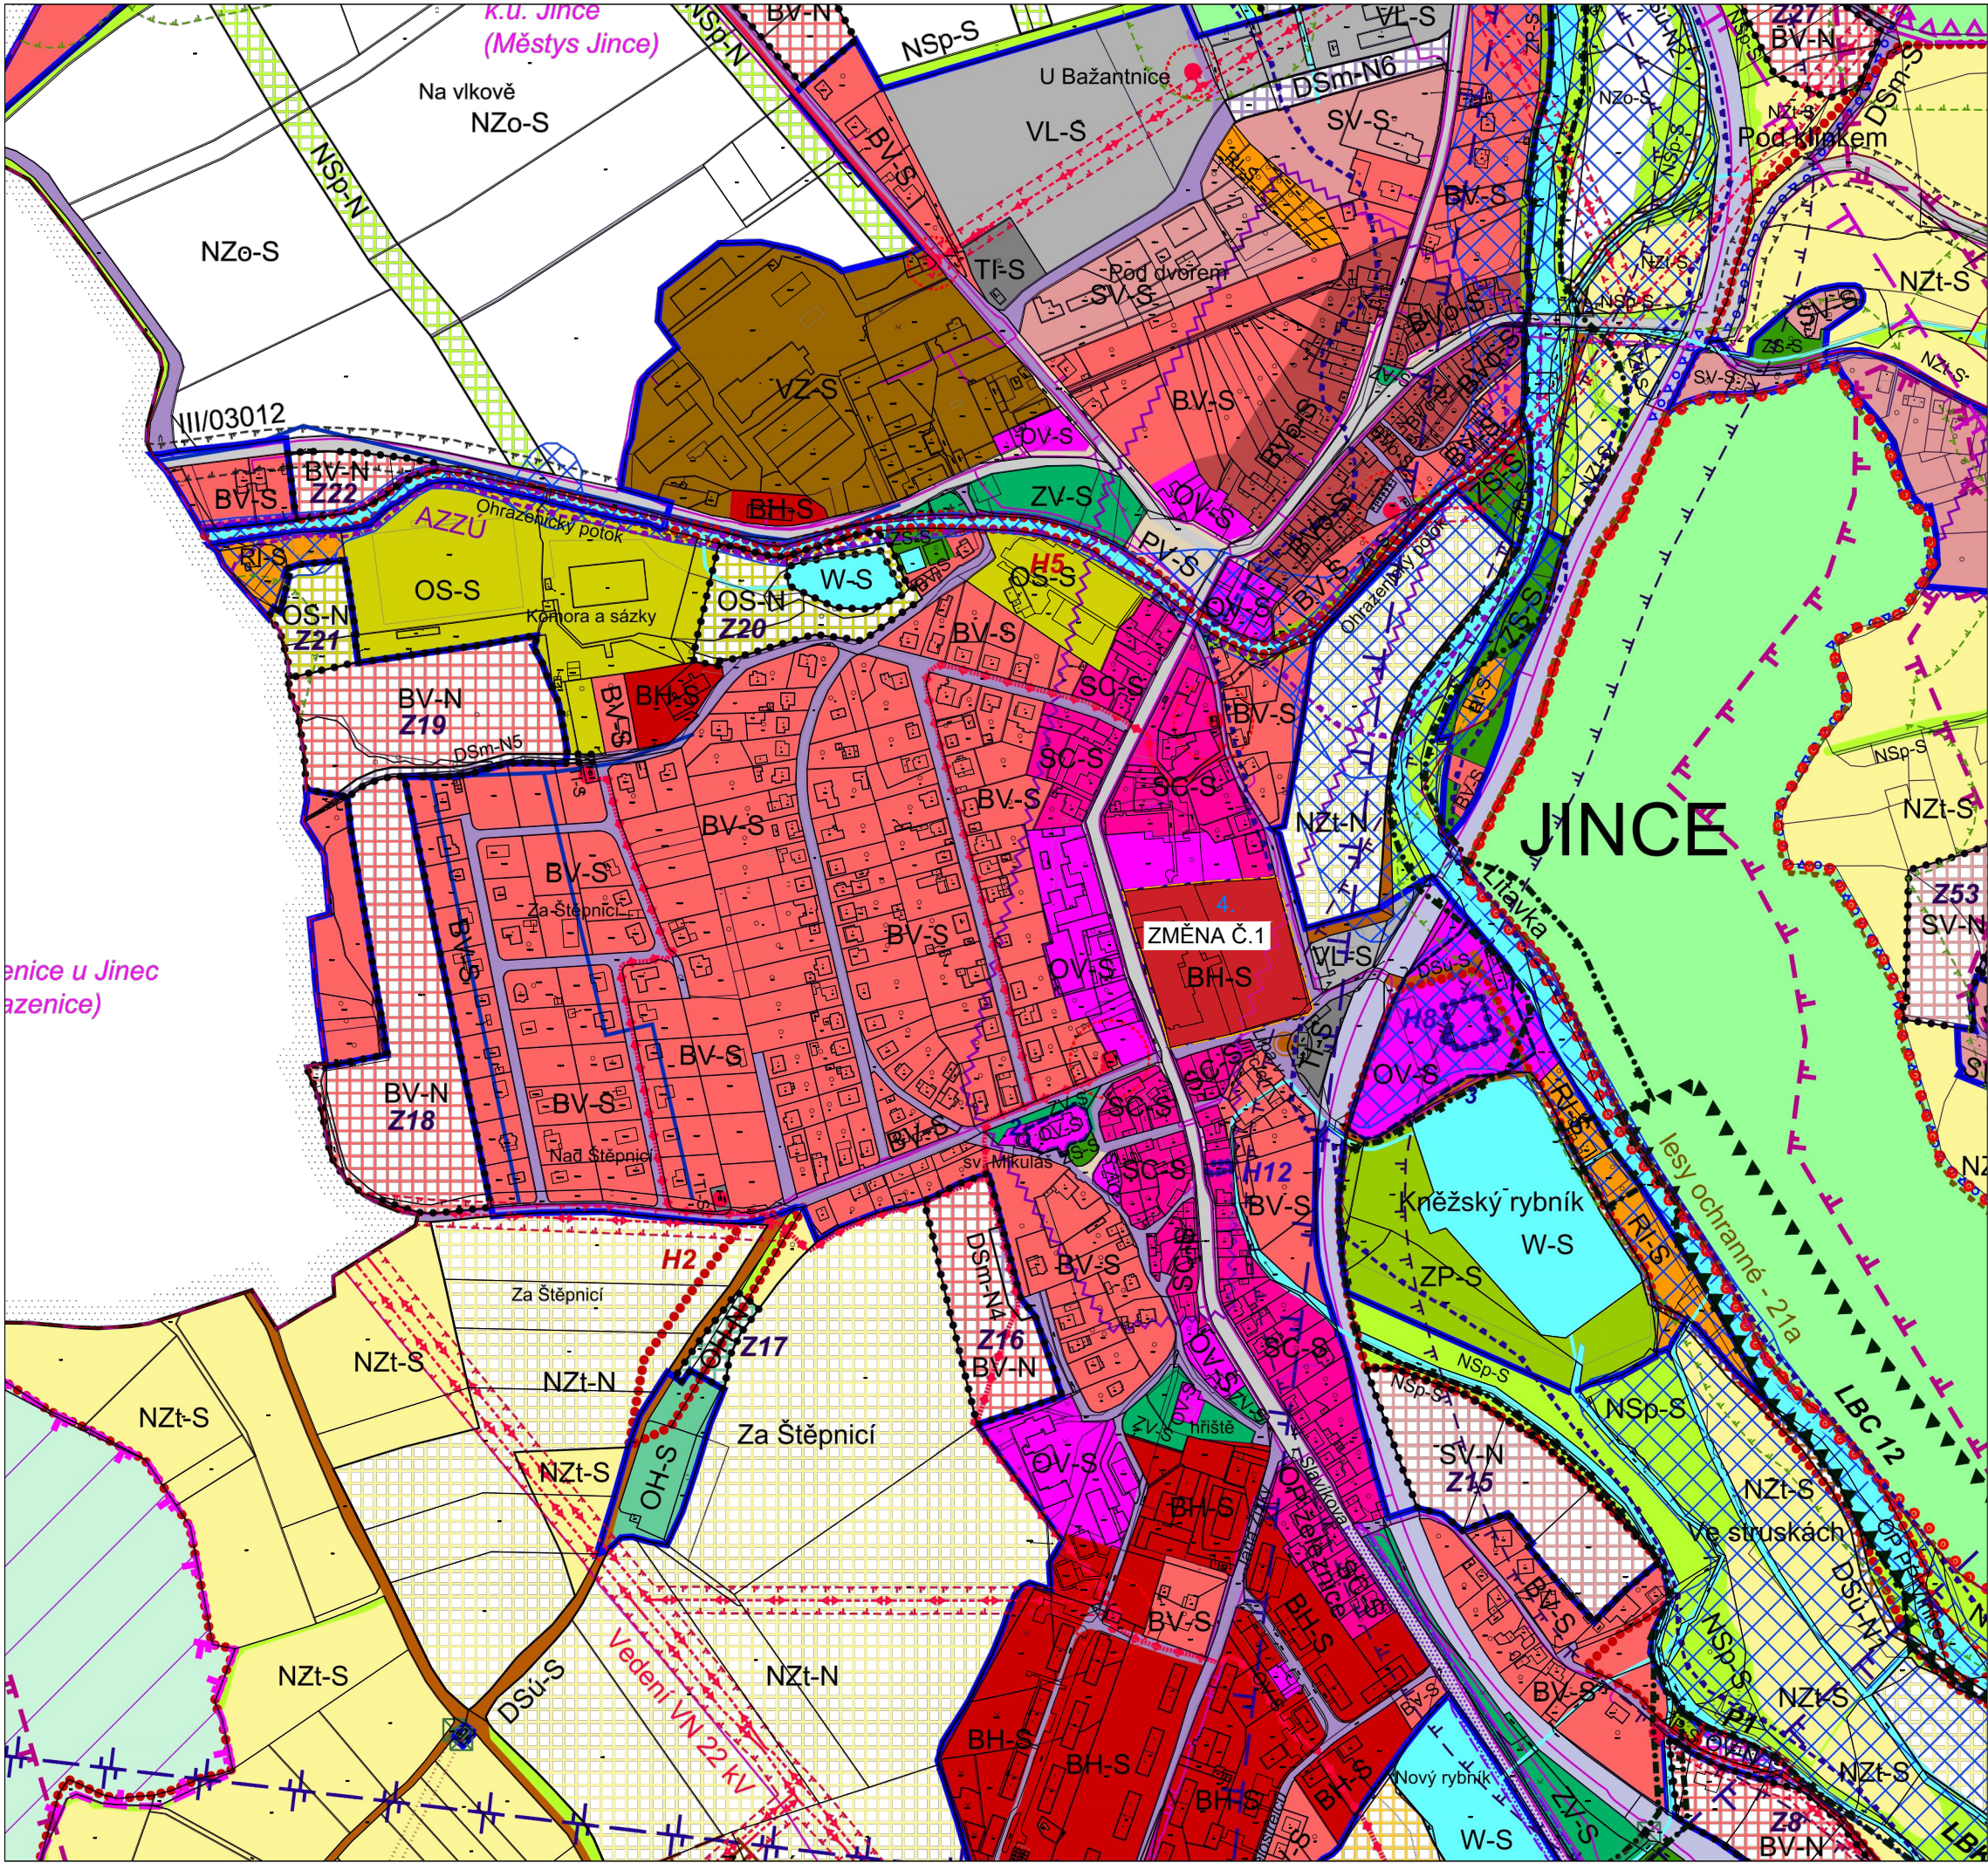

Limity využití území

- + 1 nemovitá kulturní památka
- území s archeologickými nálezy

LEGENDA

- hranice řešeného území
- hranice katastrálního území
- hranice parcel
- zastavěné území vymezené ke dni 1. 1. 2019
- zastavitelné plochy, označení plochy
- plochy přestavby, označení plochy
- koridory dopravní infrastruktury, označení koridoru
K.Dl.1, K.Dl.2 - Koridor pro rozšíření silnice II/118
- koridory technické infrastruktury, označení koridoru
K.Tl.1 - Koridor pro vodovodní přivaděč a nové vrt

Vymezené hodnoty v území

- vymezená kulturní hodnota, označení hodnoty
- vymezená přírodní hodnota, označení hodnoty
- vymezený vyhlídkový bod, označení

Plochy s rozdílným způsobem využití

- | stav | návrh |
|------|---|
| | PLOCHY BYDLENÍ v bytových domech |
| | PLOCHY BYDLENÍ v rodinných domech - venkovské |
| | PLOCHY BYDLENÍ v rodinných domech - venkovské s ochranným režimem |

HRANICE POZEMKŮ TYKAJÍCÍCH SE ZMĚNY Č.1



ZMĚNA ÚZEMNÍHO PLÁNU Č.1 JINCE
č.parc. 427, 429/1, 431/1, 436/3, 500/3, KÚ Jince

 **fabrik**

OBJEDNATEL
PONOVO 2021 s.r.o
Slovenská 1523/33, Praha 10 - Vinohrady, 101 00

GENERÁLNÍ PROJEKTANT
Ing.arch. Jan Havlíček
Vinohradská 93, Praha 2
tel.: 776768028

PROJEKTOVÁ ČÁST
SITUACE

PROJEKTANT DILČÍ ČÁSTI

STUPEŇ
ZMĚNA ÚZEMNÍHO PLÁNU Č.1 JINCE
NÁVRH PRO VEŘEJNÉ JEDNÁNÍ

NÁZEV VÝKRESU
ODŮVODNĚNÍ ÚP
KOORDINAČNÍ VÝKRES
SITUACE

MĚŘÍTKO 1: 5000 @ A3	Č.VÝKRESU II.1.
DATUM KVĚTEN 2022	PARĚ
Č. ZAKÁZKY	

