


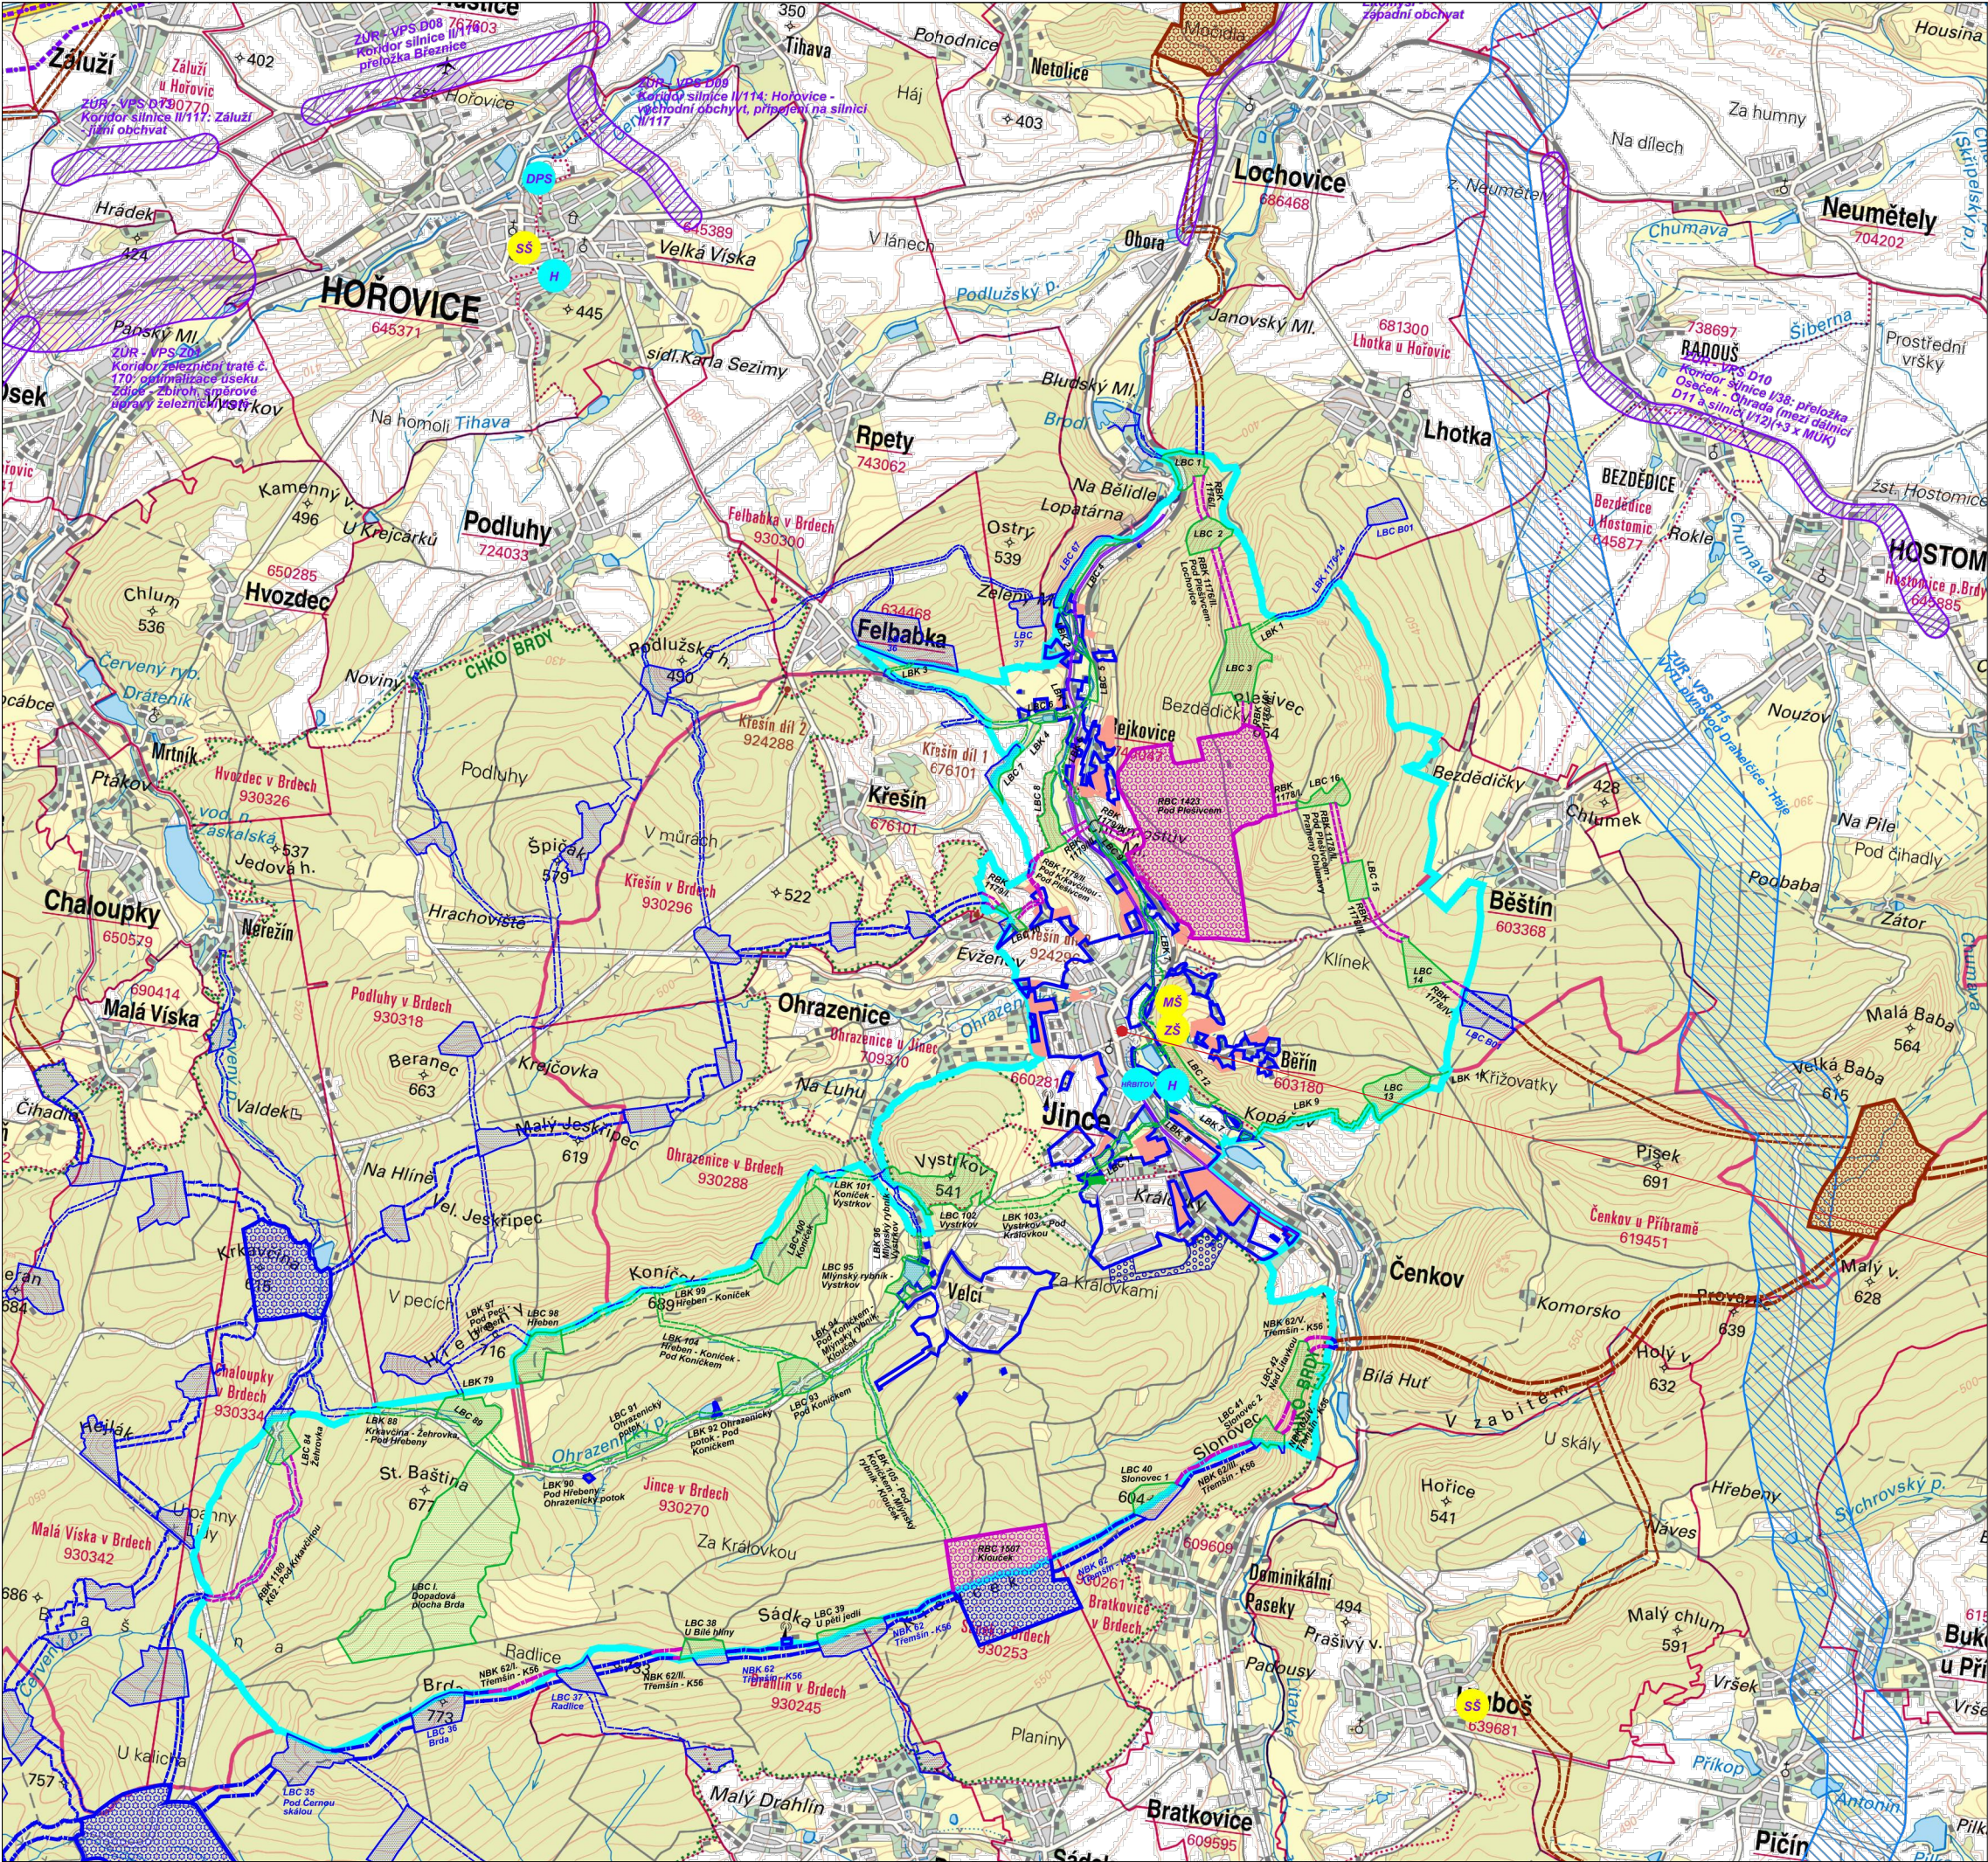

LEGENDA

- hranice řešeného území ÚP Jince
- hranice zastavěného území v ÚP Jince
- zastavitelné plochy v ÚP Jince
- plochy přestavby v ÚP Jince
- koridory dopravní infrastruktury v ÚP Jince
- koridory technické infrastruktury v ÚP Jince

Záměry ze Zásad územního rozvoje Středočeského kraje

- koridory dopravní infrastruktury - veřejně prospěšné stavby
- koridory dopravní infrastruktury - územní rezervy
- koridory technické infrastruktury - veřejně prospěšné stavby

Územní systém ekologické stability

ZÚR Střk	ÚP Jince	sousední ÚPD	
			lokální biocentrum
			lokální biokoridor
			regionální biocentrum
			regionální biokoridor
			nadregionální biokoridor

Občanská infrastruktura - vazby

- příslušné okresní město / ORP
- MŠ mateřská škola
- ZŠ základní škola
- SŠ střední školství
- VŠ vyšší školství
- H lékařská péče
- DPS domov s pečovatelskou službou
- hřbitov

ZÁMEK JINCE

ZMĚNA ÚZEMNÍHO PLÁNU Č.1 JINCE
č.parc. 427, 429/1, 431/1,
436/3, 500/3, KÚ Jince

fabrik

OBJEDNATEL
PONOVO 2021 s.r.o
Slovenská 1523/33, Praha 10 - Vinohrady, 101 00

GENERÁLNÍ PROJEKTANT
Ing.arch. Jan Havlíček
Vinohradská 93, Praha 2
tel.: 776768028

PROJEKTOVÁ ČÁST
SITUACE

PROJEKTANT DÍLČÍ ČÁSTI

STUPEŇ
ZMĚNA ÚZEMNÍHO PLÁNU Č.1 JINCE
NÁVRH PRO VEŘEJNÉ JEDNÁNÍ

NÁZEV VÝKRESU
ODŮVODNĚNÍ ÚP
VÝKRES ŠIRŠÍCH VZTAHŮ
SITUACE

MĚŘÍTKO
1: 50000 @ A3

DATUM
KVĚTEN 2022

Č. ZAKÁZKY

Č. VÝKRESU
II.2.

PARÉ

