


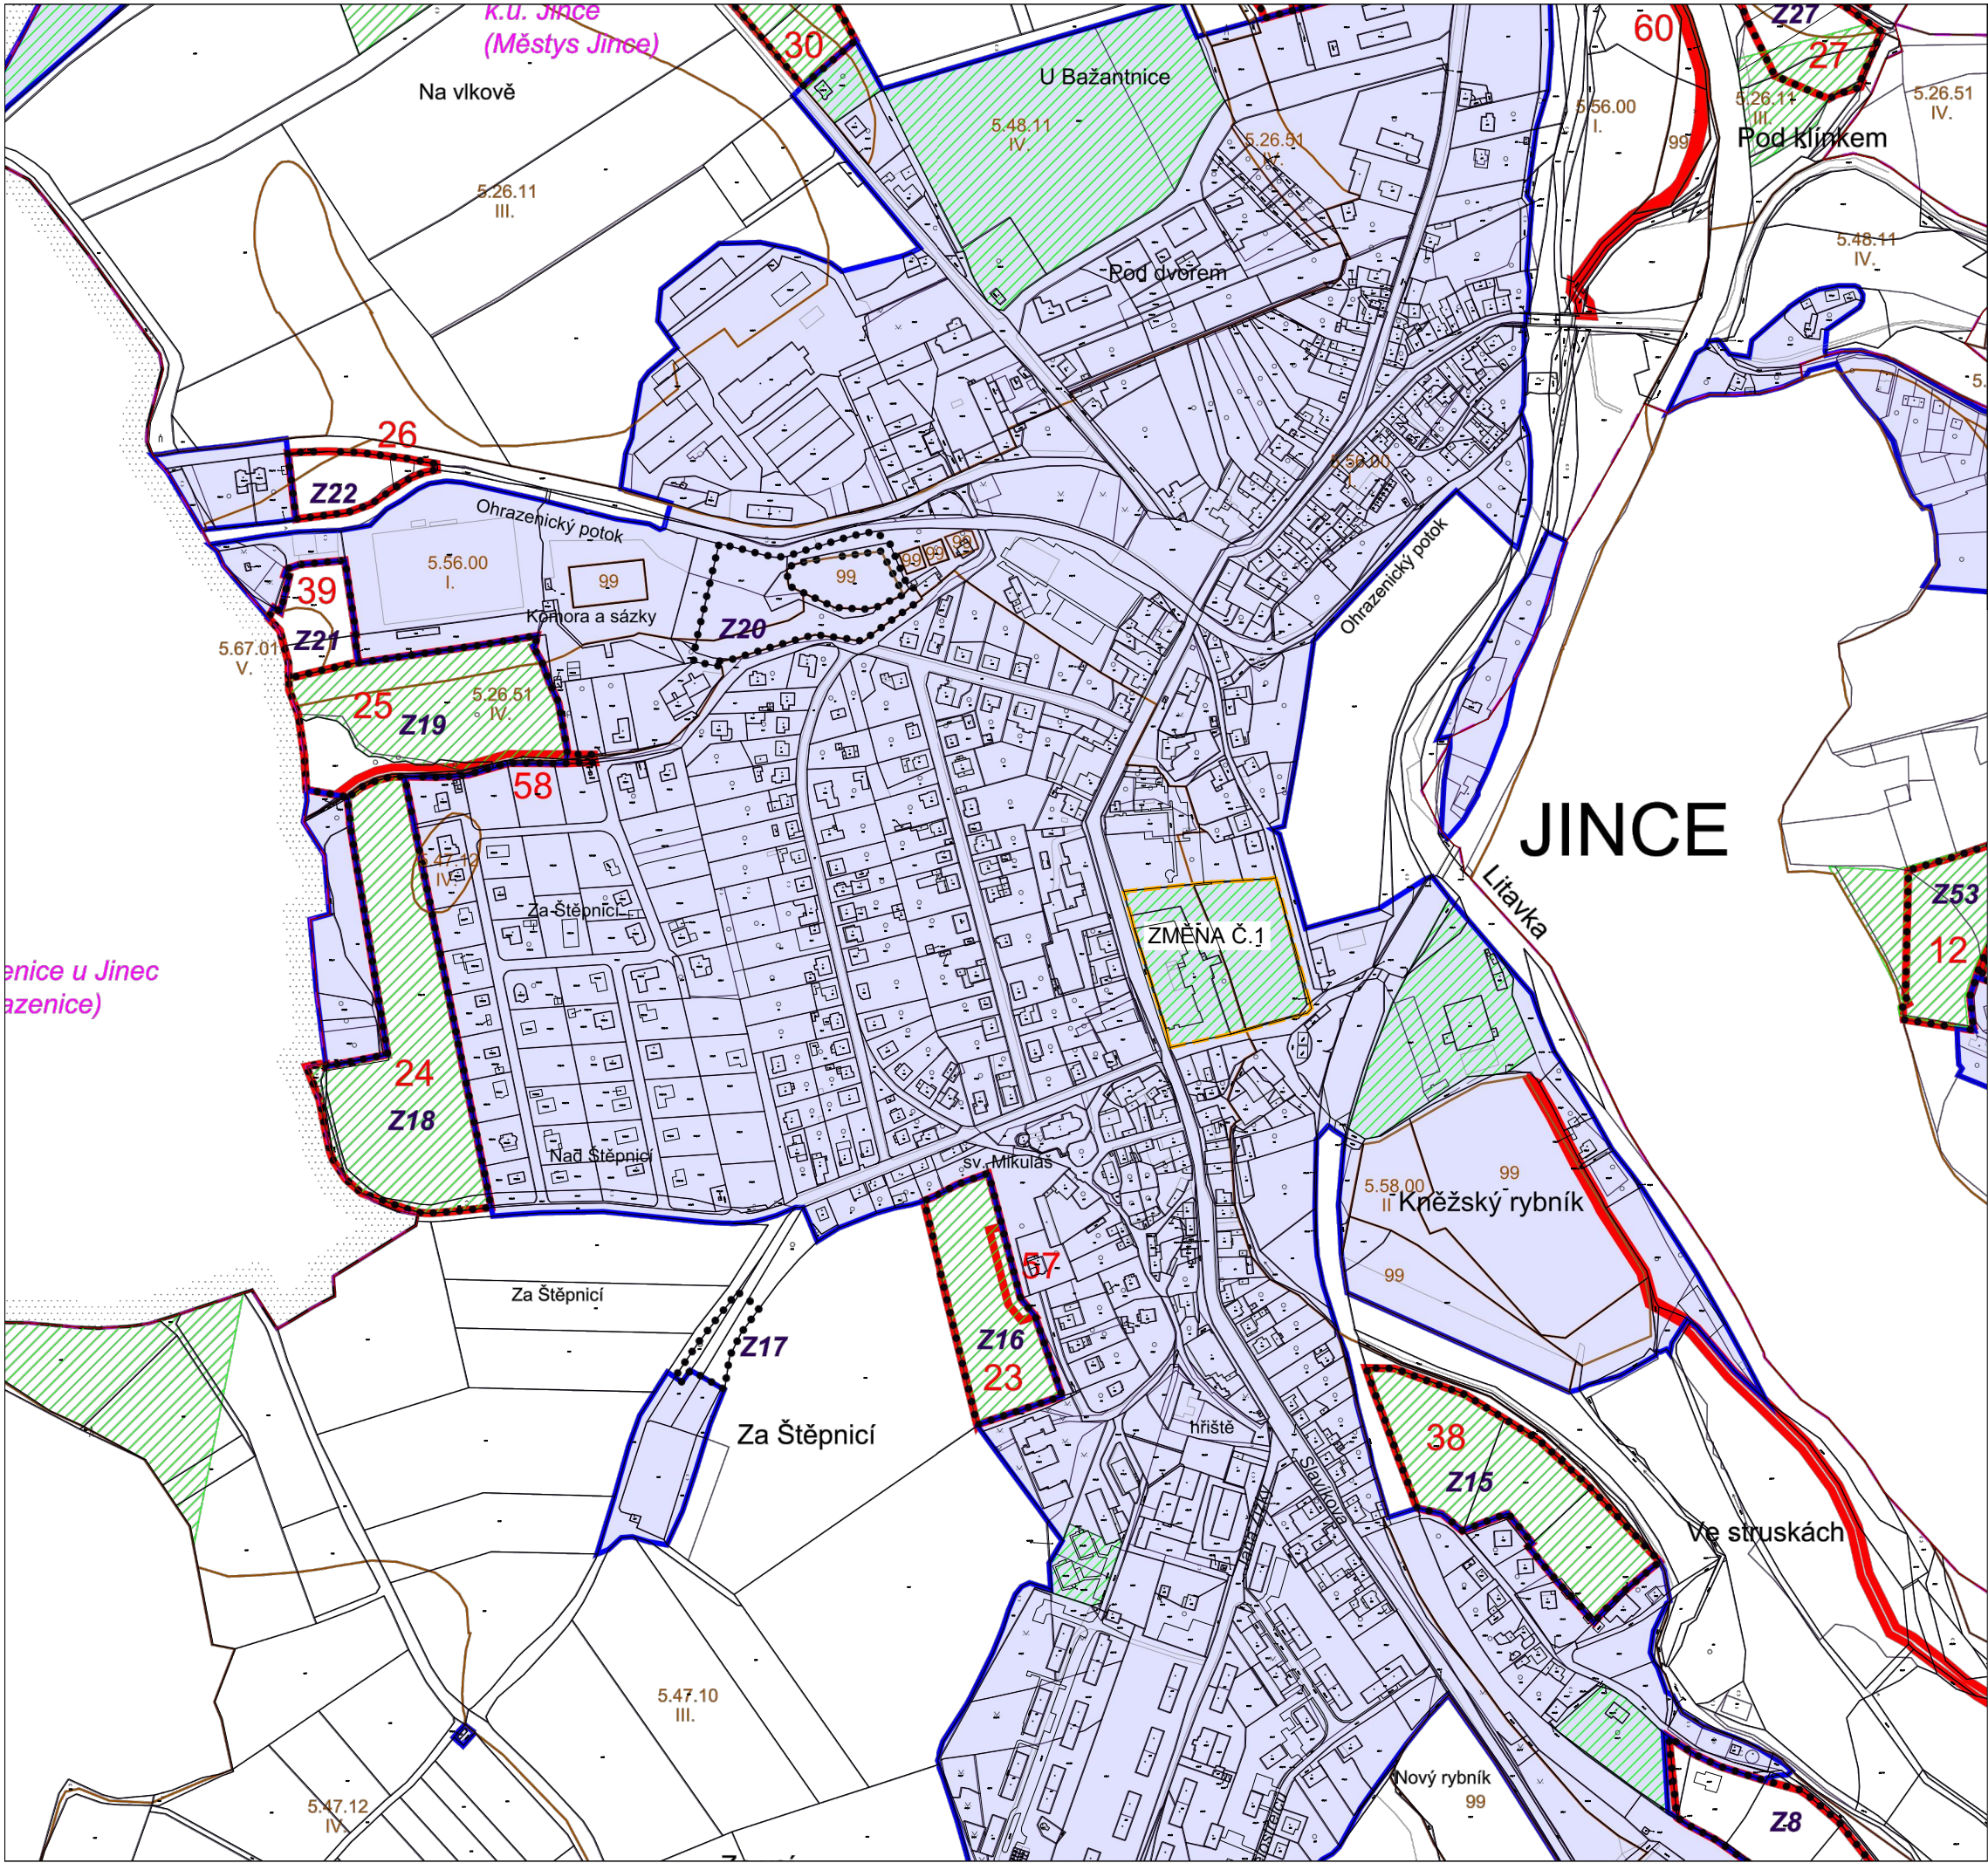

LEGENDA

- hranice řešeného území
- hranice katastrálního území
- hranice parcel
- zastavěné území vymezené ke dni 1. 1. 2019
- zastavitelné plochy, označení plochy
- hranice a označení lokalit záboru ZPF v ÚP Jince
(pozn.: návrhové plochy, které nezabírají ZPF, nejsou touto hranicí vyznačeny)
- lokality již vyhodnocené v předchozí ÚPD - ÚPO Jince a Změna č. 2
- hranice BPEJ, kód a třída ochrany BPEJ

HRANICE POZEMKŮ TÝKAJÍCÍCH SE ZMĚNY Č.1

**ZMĚNA ÚZEMNÍHO
PLÁNU Č.1 JINCE**
č.parc. 427, 429/1, 431/1,
436/3, 500/3, KÚ Jince

fabrik

OBJEDNATEL
PONOVO 2021 s.r.o.
Slovenská 1523/33, Praha 10 - Vinohrady, 101 00

GENERÁLNÍ PROJEKTANT
Ing.arch. Jan Havlíček
Vinohradská 93, Praha 2
tel.: 776768028

PROJEKTOVÁ ČÁST
SITUACE

PROJEKTANT DILČÍ ČÁSTI

STUPEŇ
ZMĚNA ÚZEMNÍHO PLÁNU Č.1 JINCE
NÁVRH PRO VEŘEJNÉ JEDNÁNÍ

NÁZEV VÝKRESU
VÝROKOVÁ ČÁST ÚP
Výkres předpokládaných
záborů ZPF a PUPFL

MĚŘÍTKO
1: 5000 @ A3

DATUM
KVĚTEN 2022

Č.VÝKRESU
II.3.

PARÉ

Č. ZAKÁZKY

