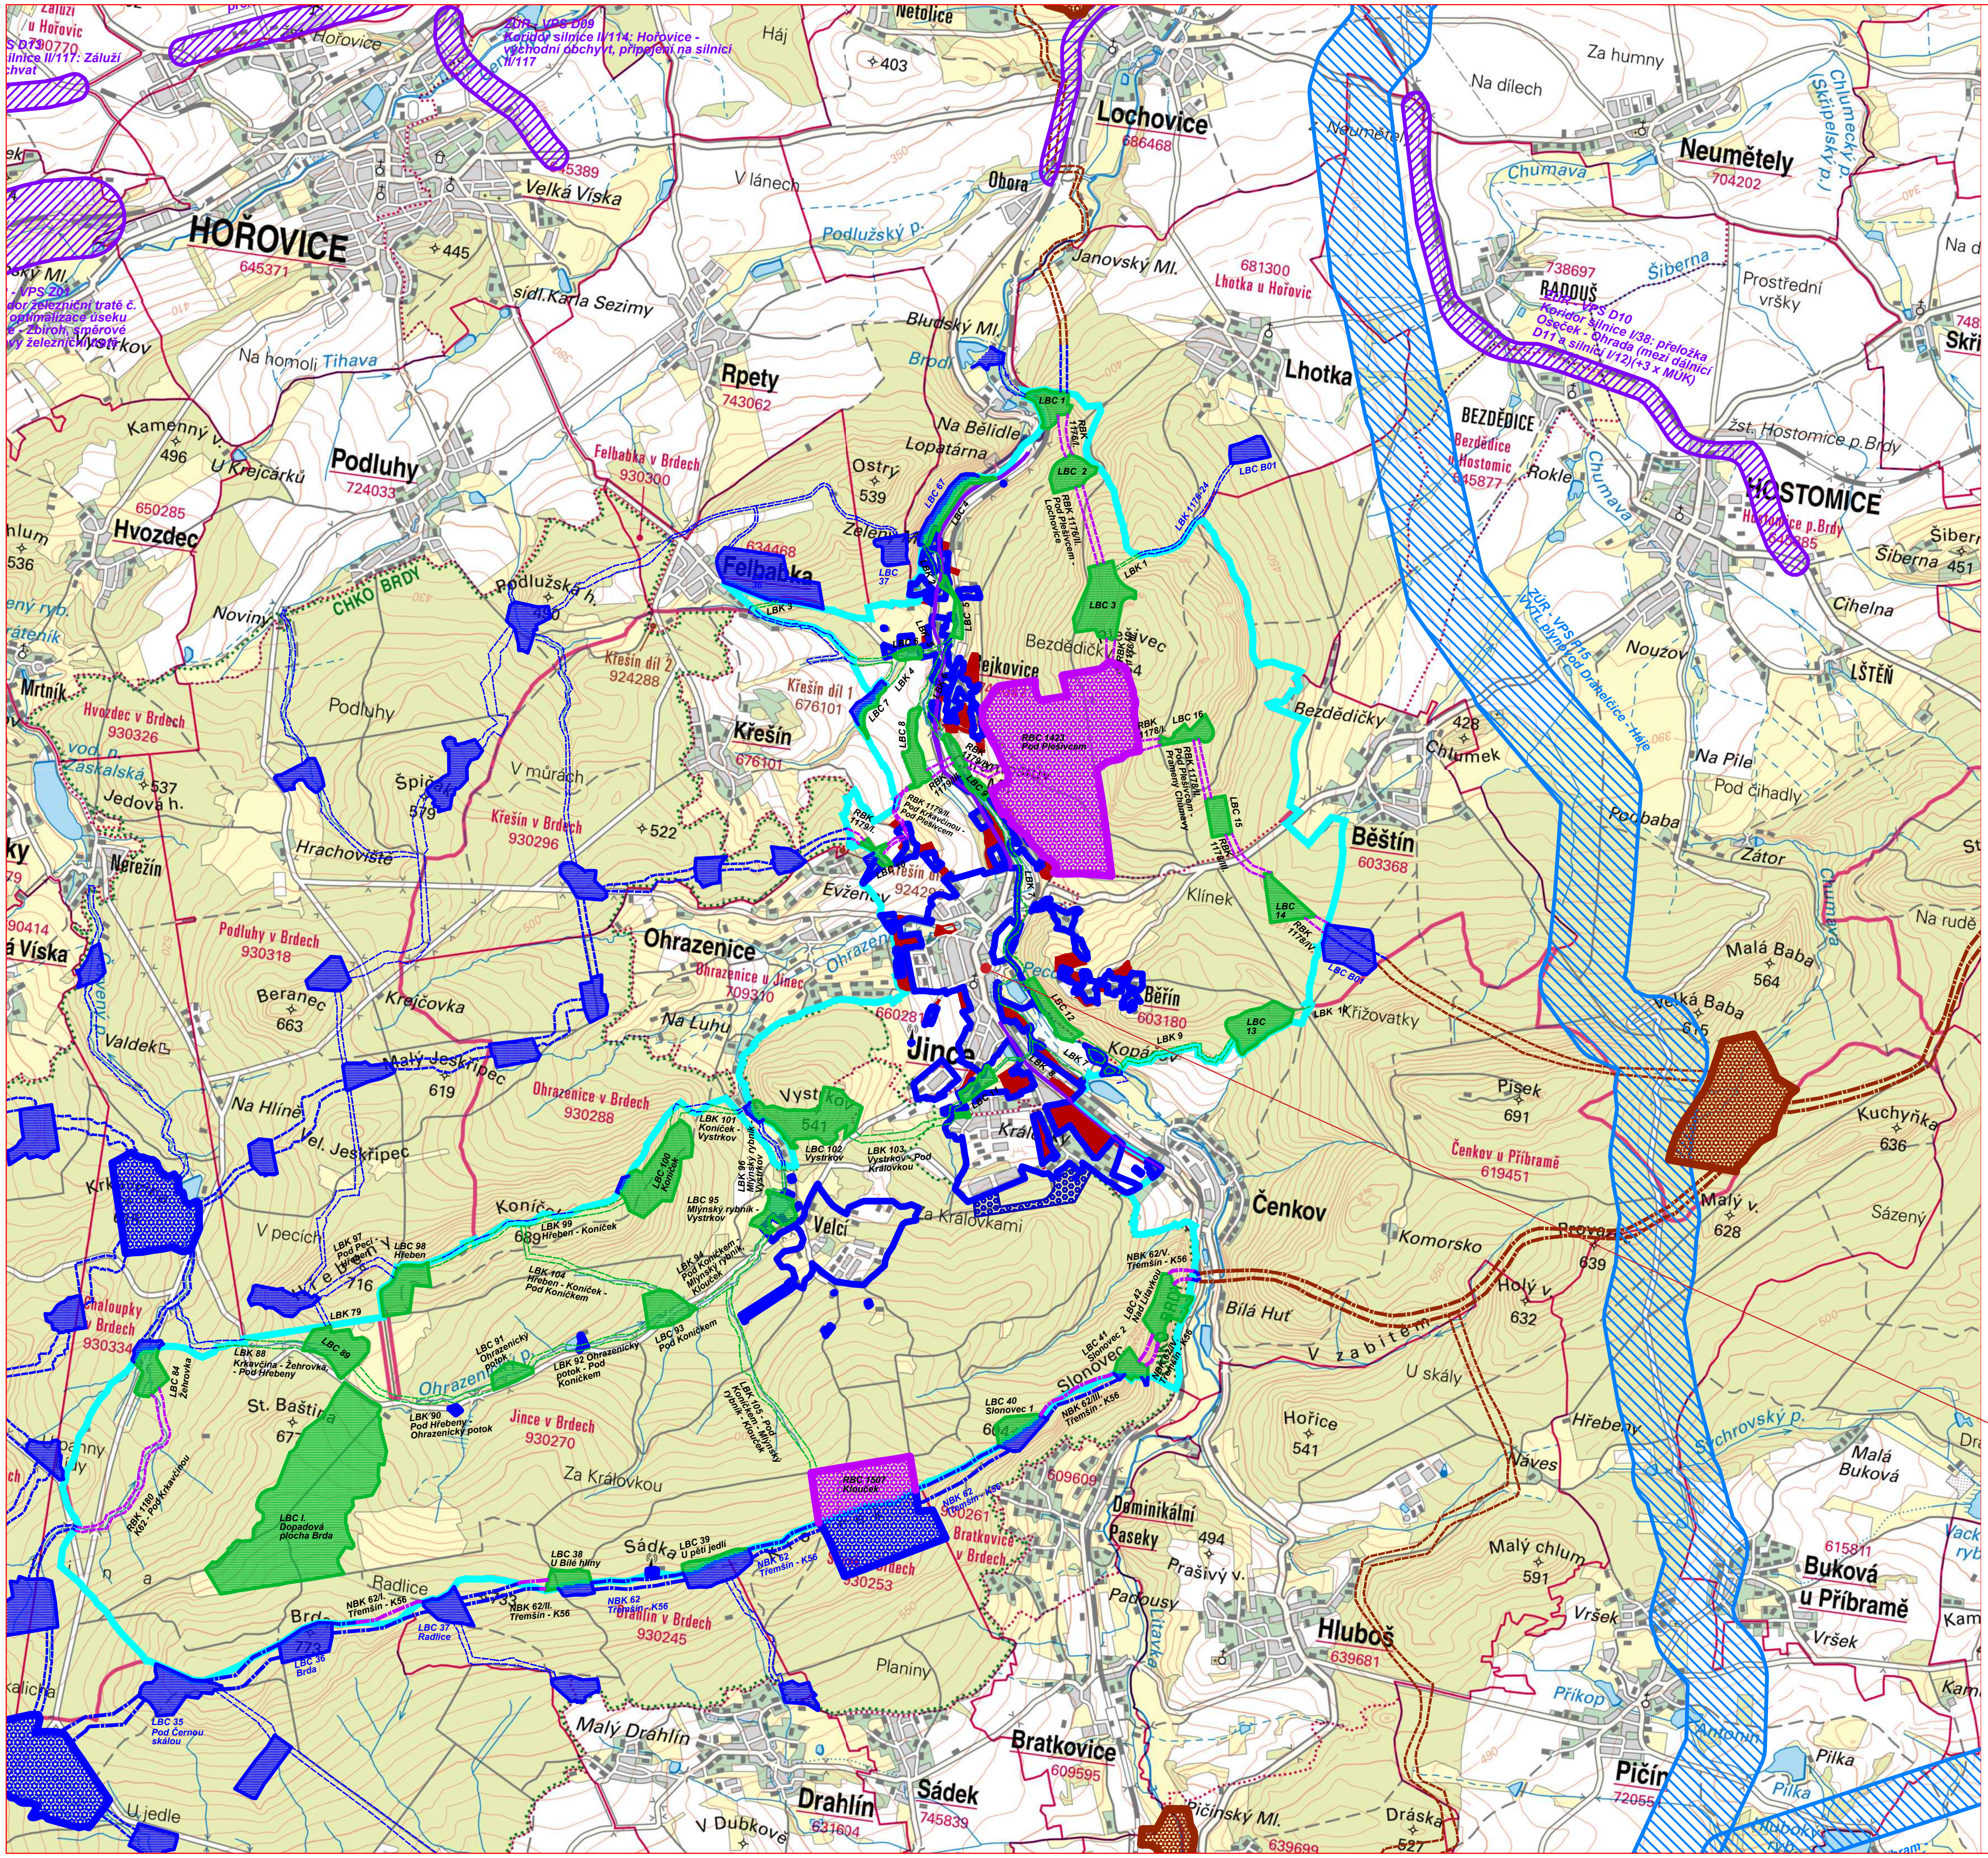

LEGENDA

▬	hranice řešeného území ÚP Jince
☐	hranice zastavěného území v ÚP Jince
🟥	zastavitelné plochy v ÚP Jince
🟩	plochy přestavby v ÚP Jince
🟪	koridory dopravní infrastruktury v ÚP Jince
▦	koridory technické infrastruktury v ÚP Jince

Záměry ze Zásad územního rozvoje Středočeského kraje

▨	koridory dopravní infrastruktury - veřejně prospěšné stavby
☐	koridory dopravní infrastruktury - územní rezervy
▨	koridory technické infrastruktury - veřejně prospěšné stavby

Územní systém ekologické stability

ZÚR Stčk	ÚP Jince	sousední ÚPD	
	🟩	🟦	lokální biocentrum
	☐	☐	lokální biokoridor
▦	▦	▦	regionální biocentrum
☐	☐	☐	regionální biokoridor
☐	☐	☐	nadregionální biokoridor

Občanská infrastruktura - vazby

●	příslušné okresní město / ORP
MŠ	mateřská škola
ZŠ	základní škola
SŠ	střední školství
VŠ	vyšší školství
H	lékařská péče
DPS	domov s pečovatelskou službou
HŘBITOV	hřbitov

ZMĚNA ÚZEMNÍHO PLÁNU Č.1 JINCE
č.parc. 427, 429/1, 431/1, 436/3, 500/3, KÚ Jince

fabrik

OBJEDNATEL
PONOVO 2021 s.r.o
Slovenská 1523/33, Praha 10 -Vinohrady, 101 00

GENERÁLNÍ PROJEKTANT
Ing.arch. Jan Havlíček
Vinohradská 93, Praha 2
tel.: 776768028

PROJEKTOVÁ ČÁST
SITUACE

PROJEKTANT DÍLČÍ ČÁSTI

STUPEŇ
ZMĚNA ÚZEMNÍHO PLÁNU Č.1 JINCE
NÁVRH PRO VEŘEJNÉ JEDNÁNÍ

NÁZEV VÝKRESU
ODŮVODNĚNÍ ÚP
VÝKRES ŠIRŠÍCH VZTAHŮ
SITUACE

MĚŘÍTKO
1: 50000 @ A3

Č.VÝKRESU
II.2.

DATUM
KVĚTEN 2022

PARÉ

Č. ZAKÁZKY