



PASPORT MÍSTNÍCH KOMUNIKACÍ


Městys Jince, okr. Příbram
k.ú. 603180 Běřín

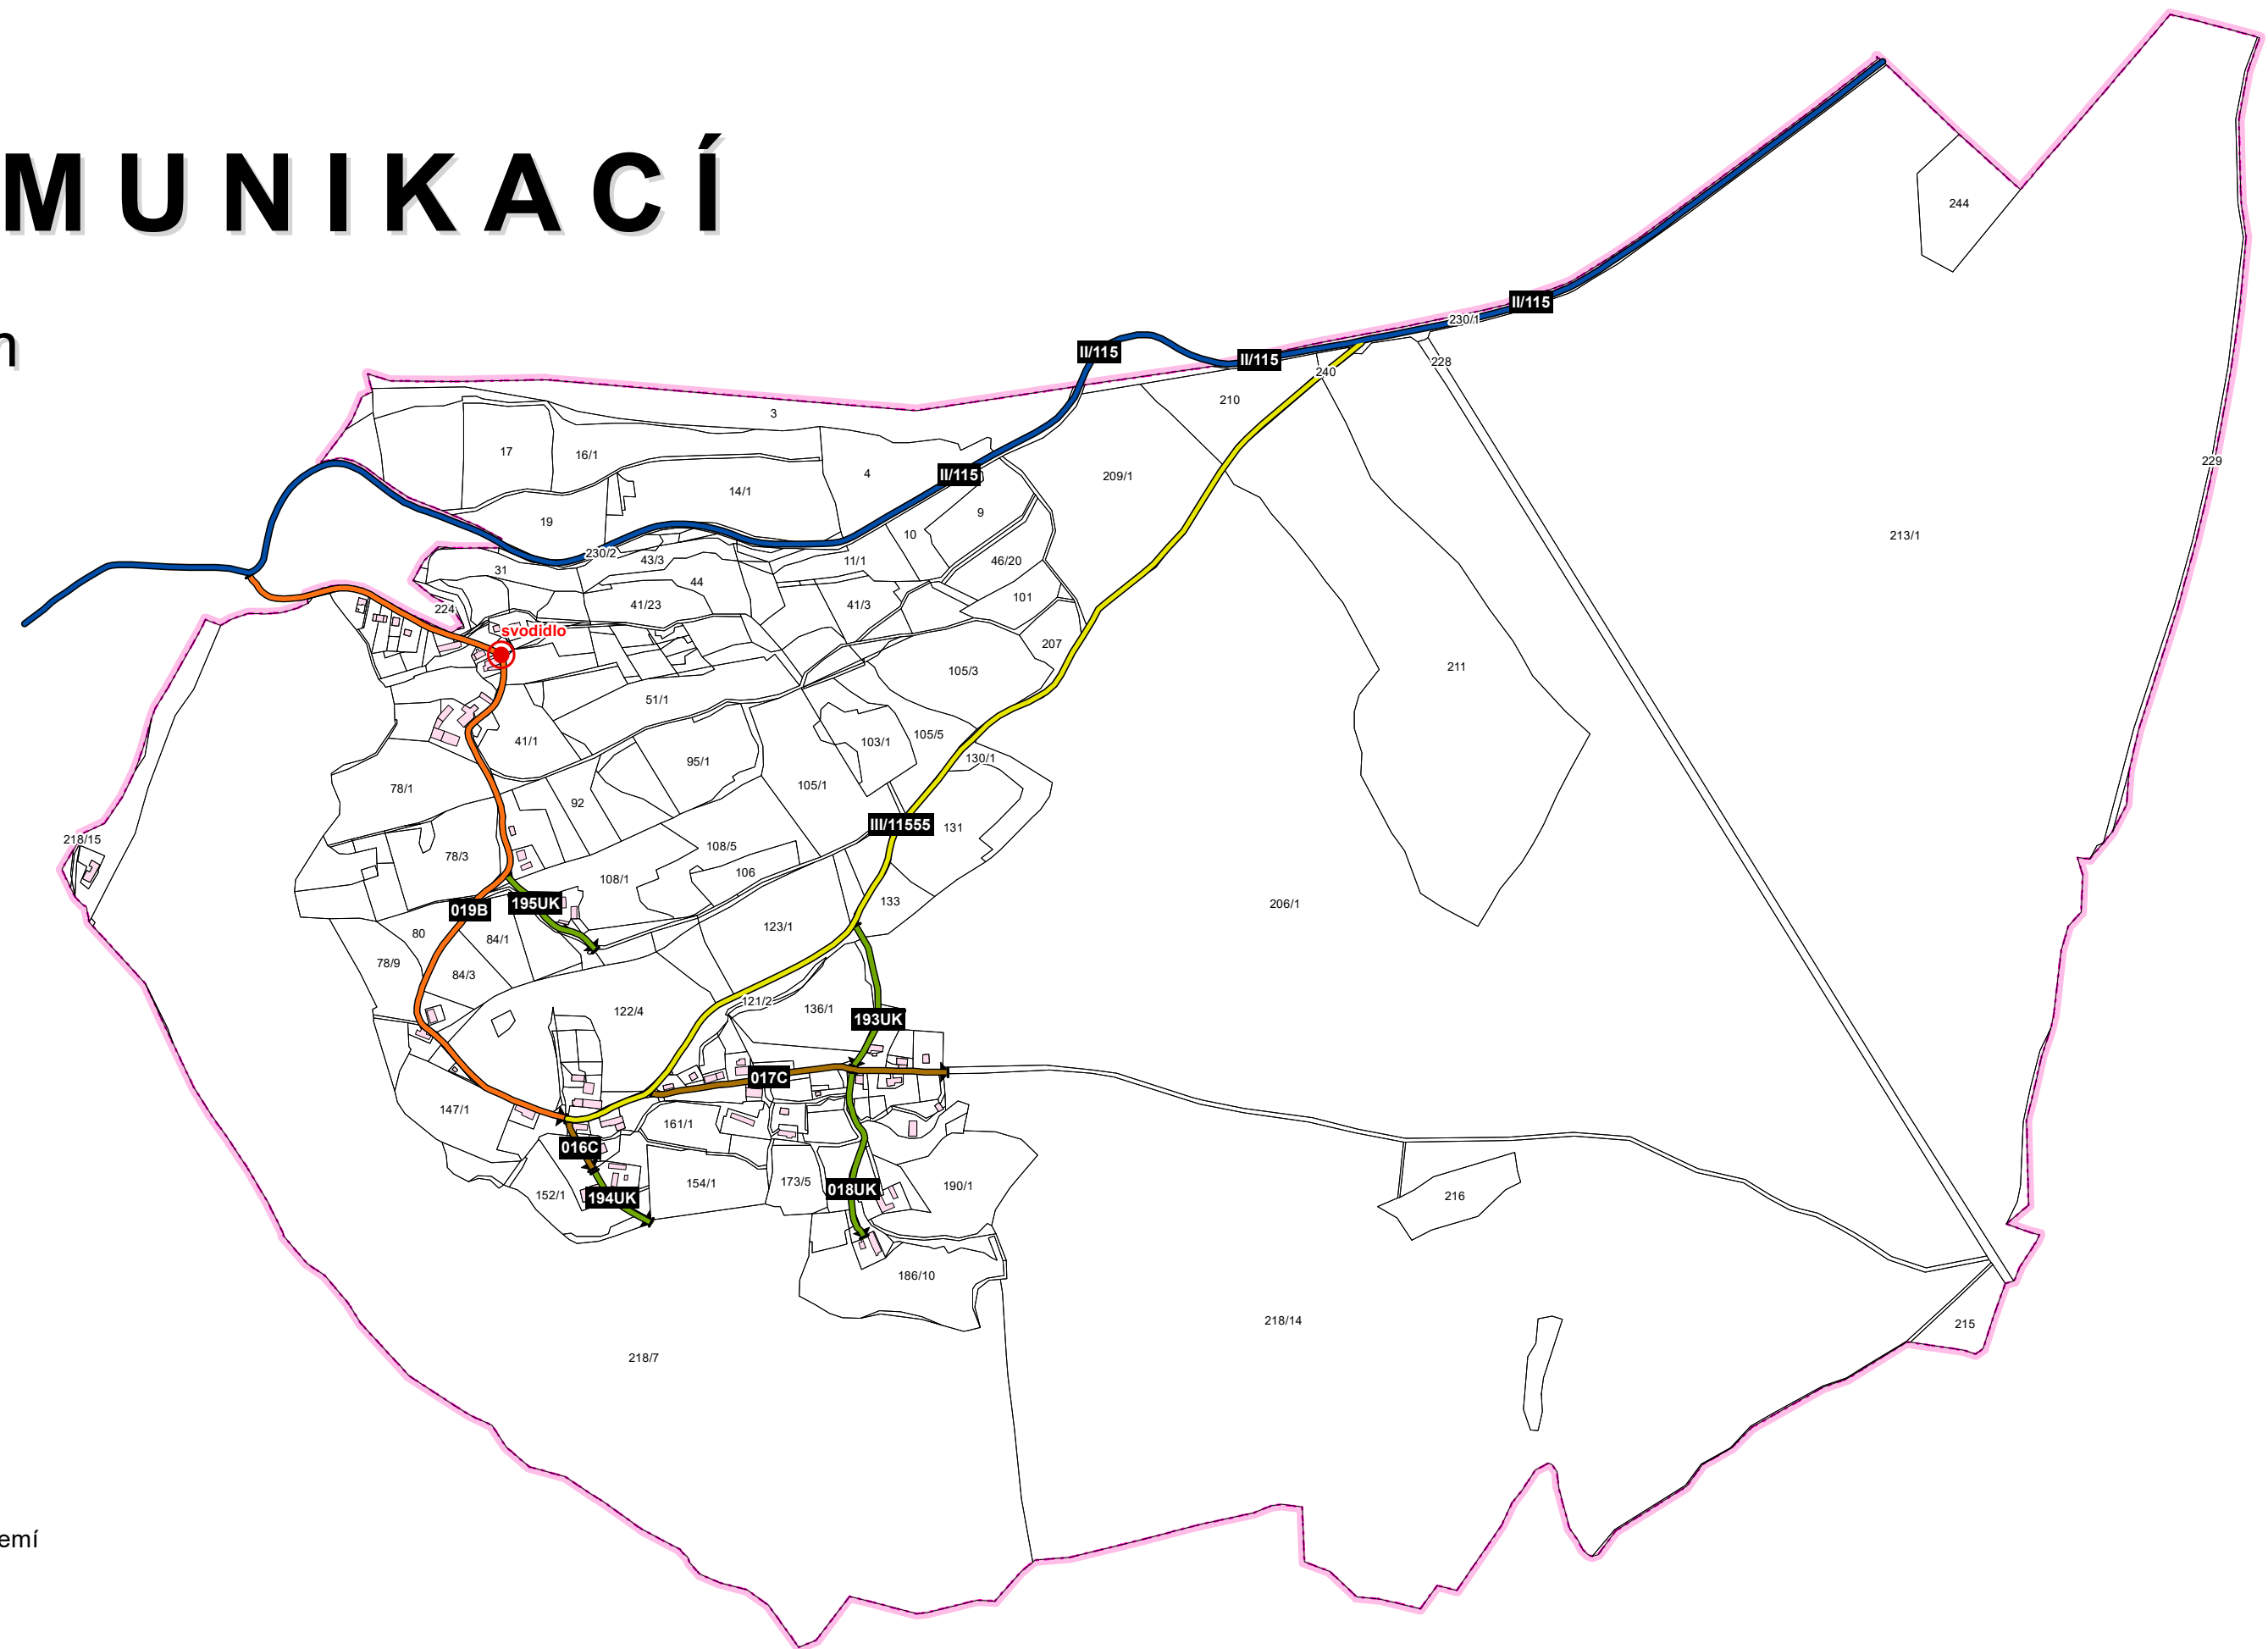

- místní komunikace II. třídy
- místní komunikace III. třídy
- účelová komunikace
- svodidlo
- počátek a konec měření
- silnice II. třídy
- silnice III. třídy
- hranice katastrálního území
- budovy
- hranice parcel, parcelní číslo

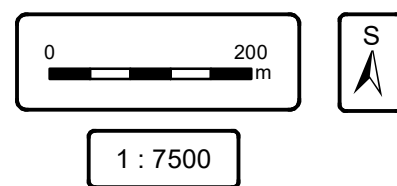

Běřín - detail

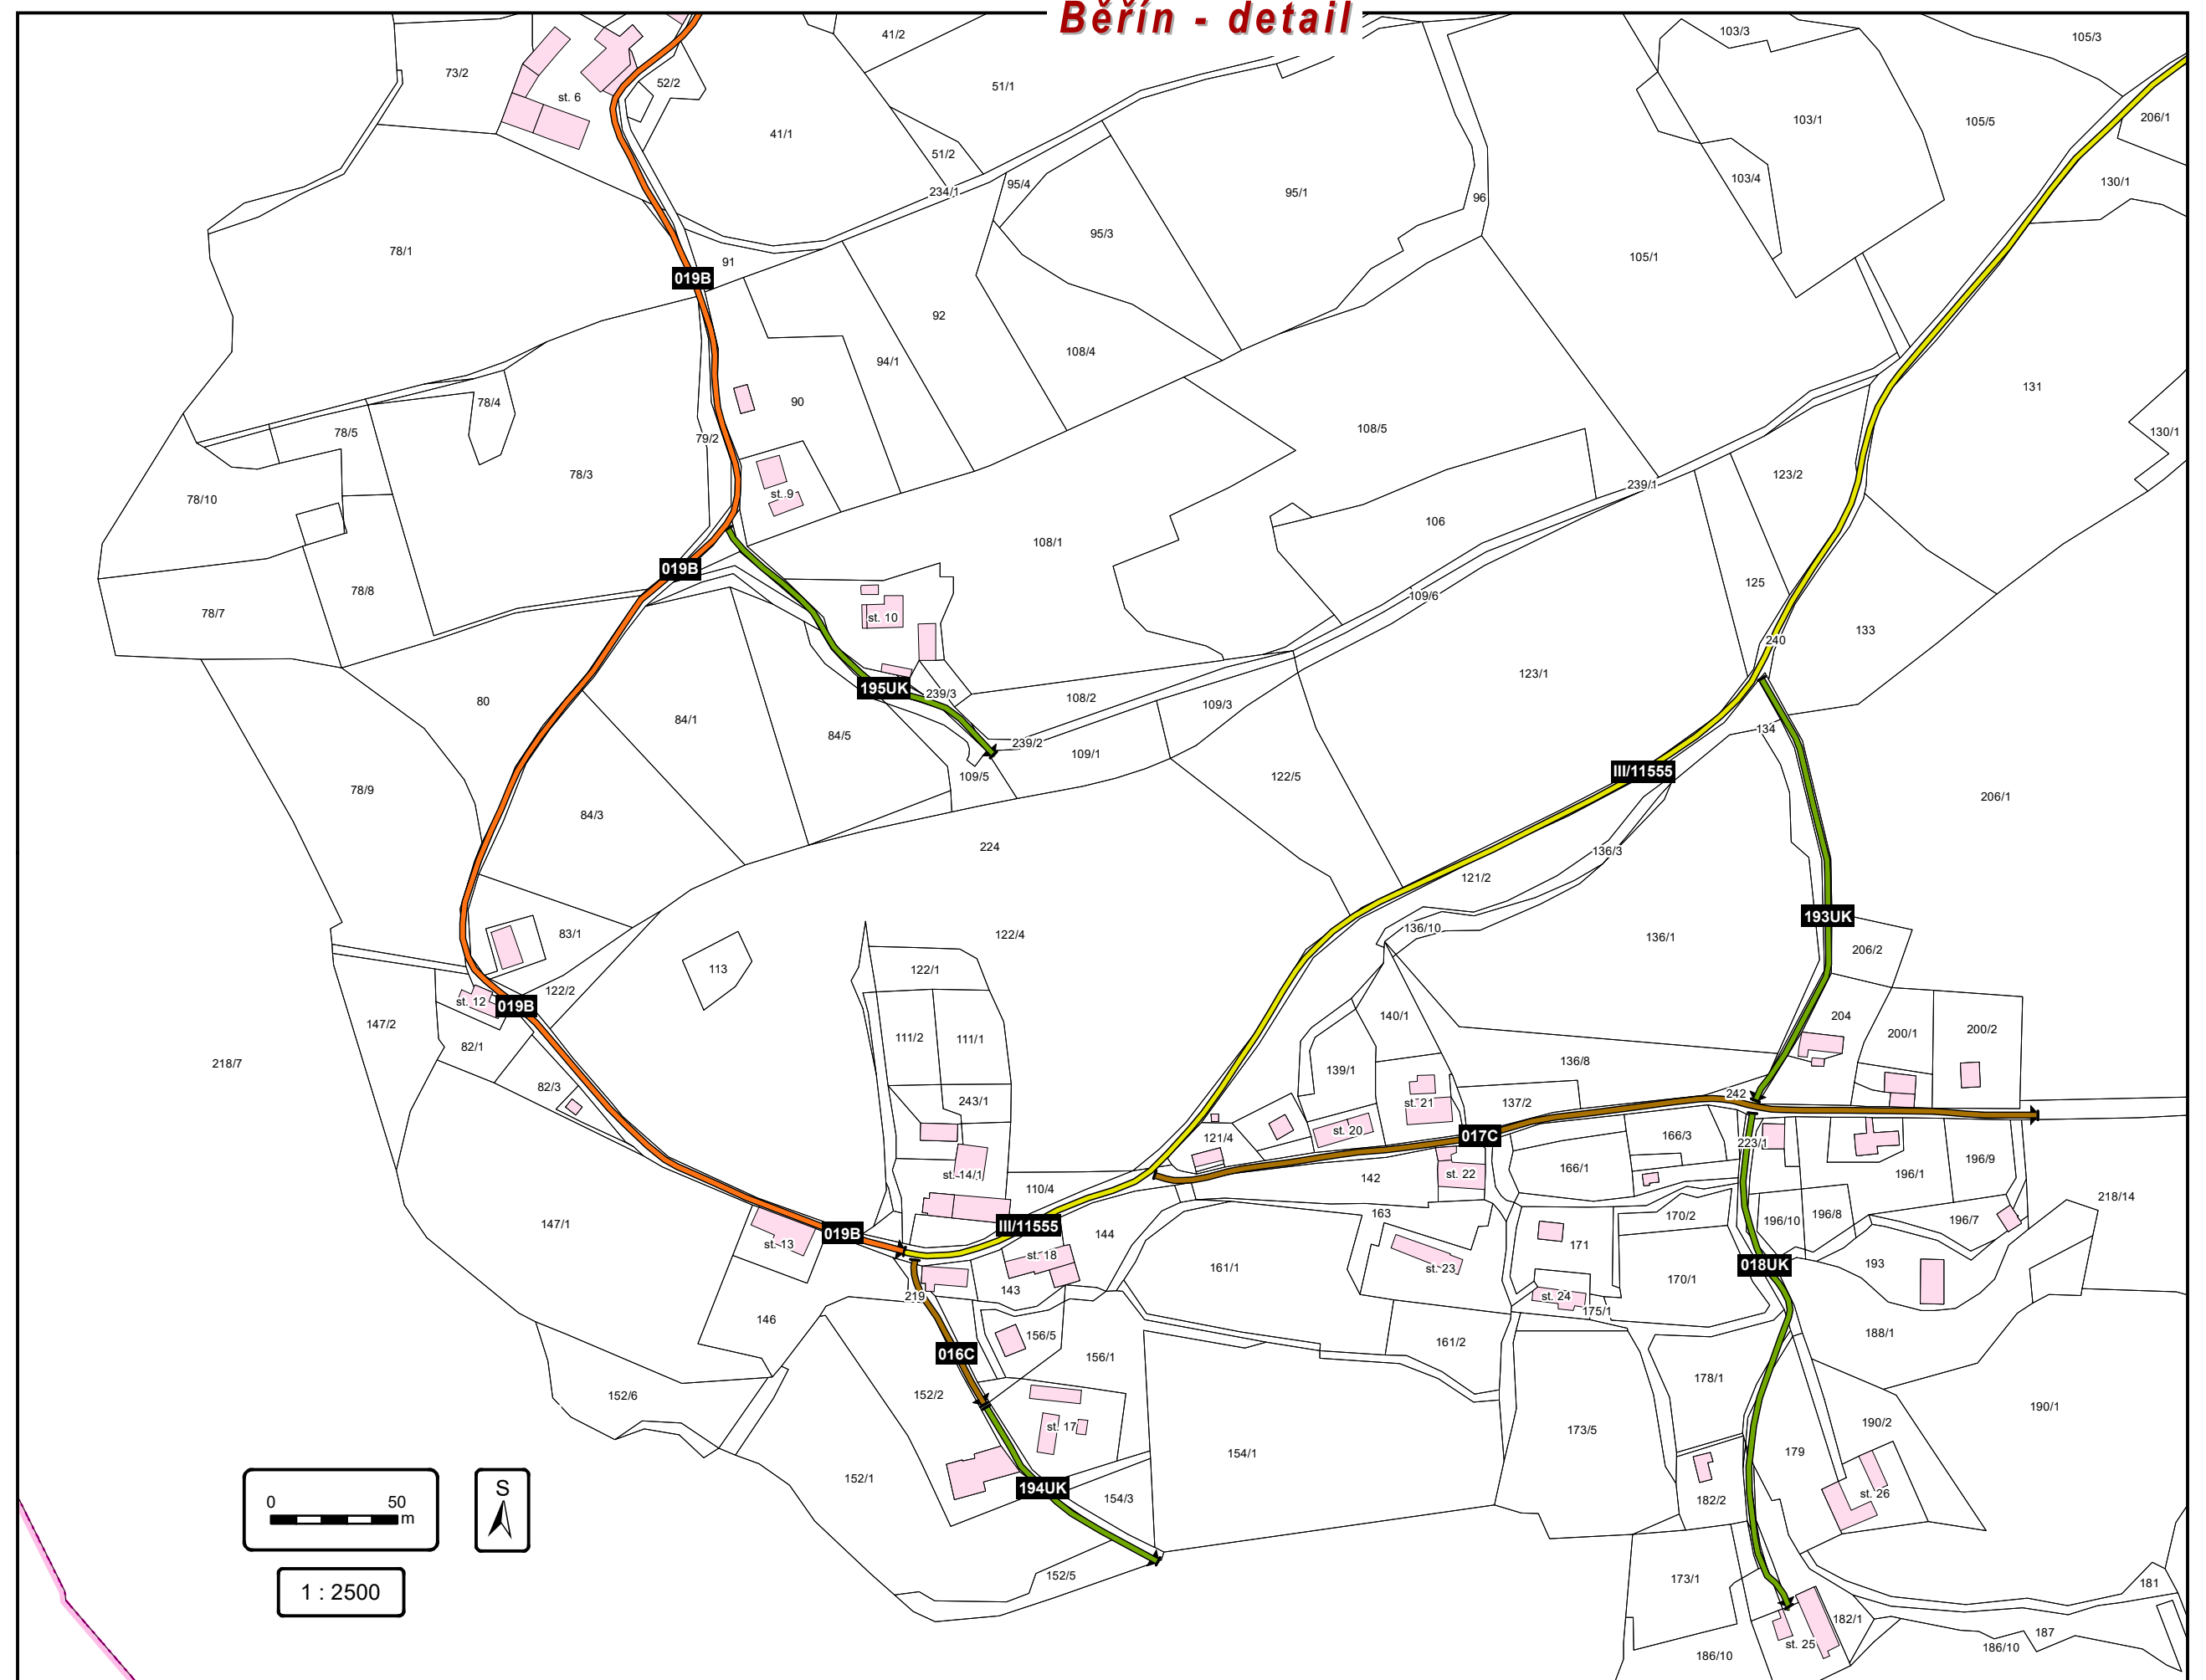

PASPORT MÍSTNÍCH KOMUNIKACÍ - BĚŘÍN

HPN projekt s.r.o. Obrataň 93, 394 12 Obrataň tel.: 720 699 496 / 603 820 308 e-mail: info@hpnprojekt.cz	Vypracoval: PAVEL NECKÁŘ Objednatel: MĚSTYS JINCE Výkres: PASPORT MÍSTNÍCH KOMUNIKACÍ Datum: ŘÍJEN 2017	Měřítko: 1 : 7500 Paré:
---	---	-------------------------------