



ZIMNÍ ÚDRŽBA MÍSTNÍCH KOMUNIKACÍ


Městys Jince, okr. Příbram
k.ú. 603180 Běřín

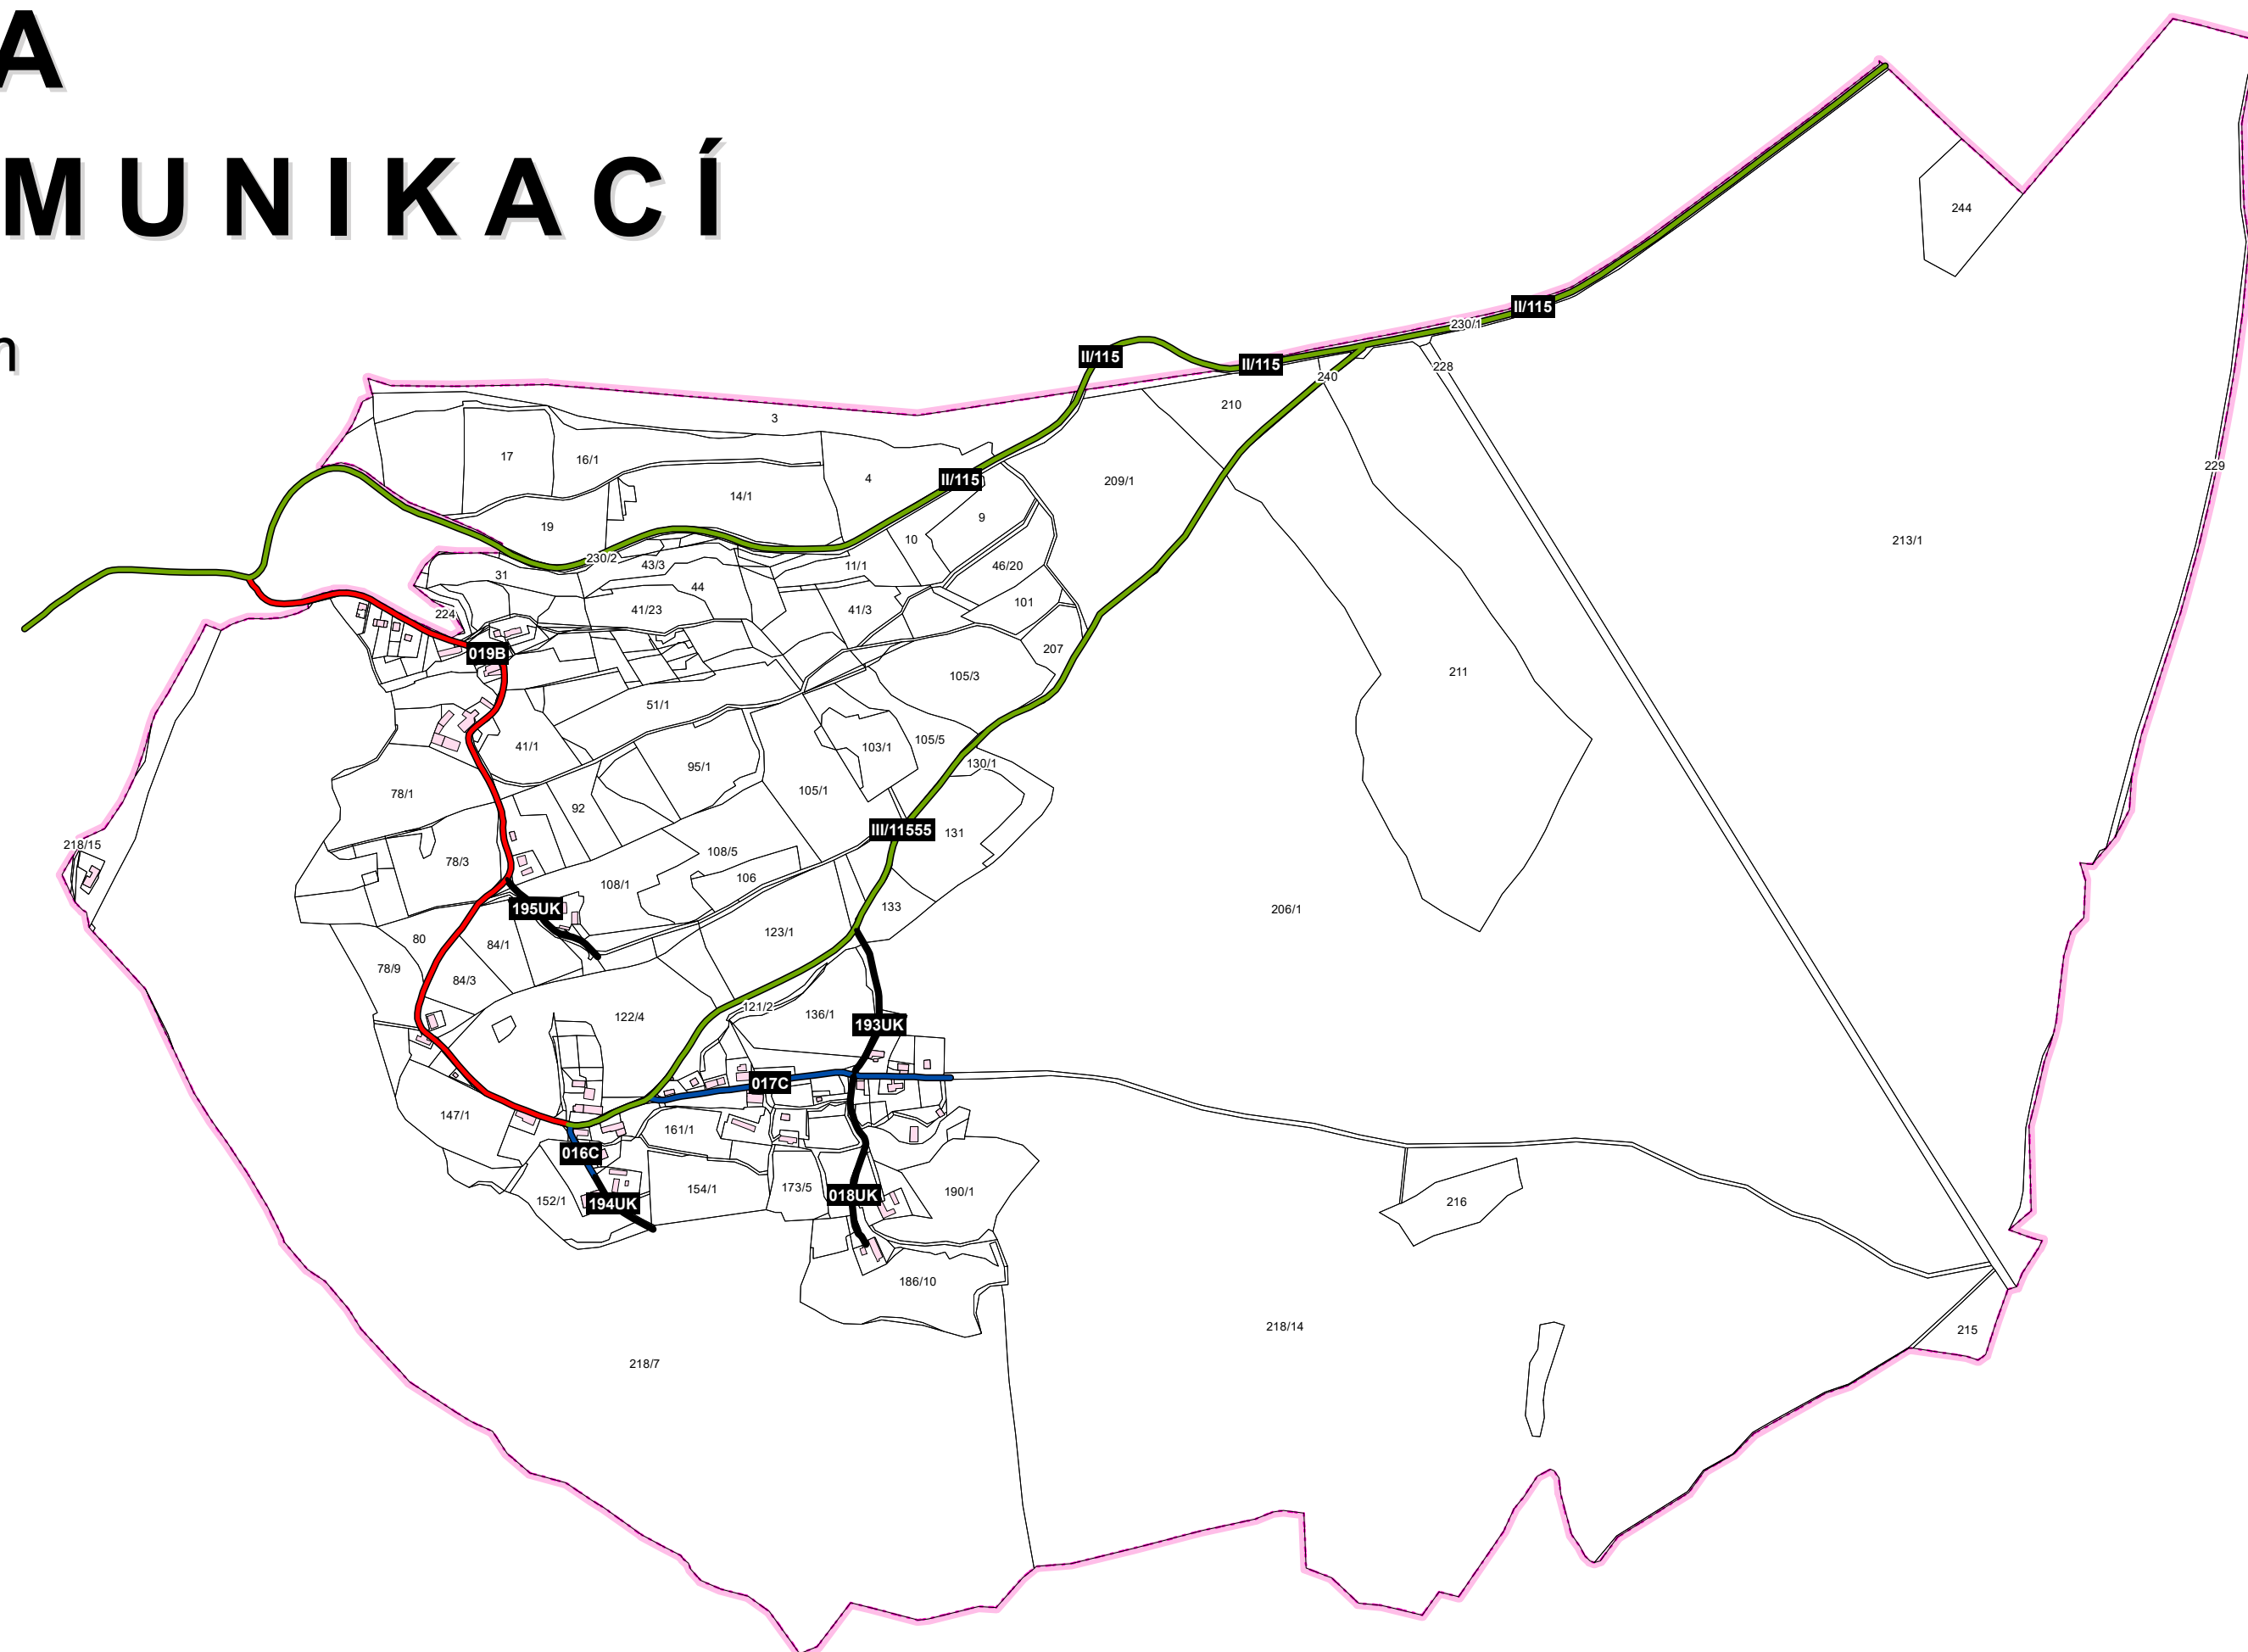

- I. pořadí - do 4 hodin
 - II. pořadí - do 12 hodin
 - neudržovaná
 - údržba jinými subjekty
-
- hranice katastrálního území
 - budova
 - hranice parcel, parcelní číslo

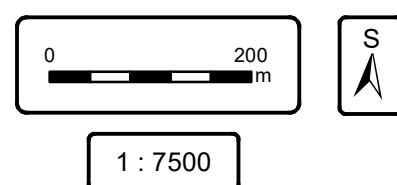

Běřín - detail

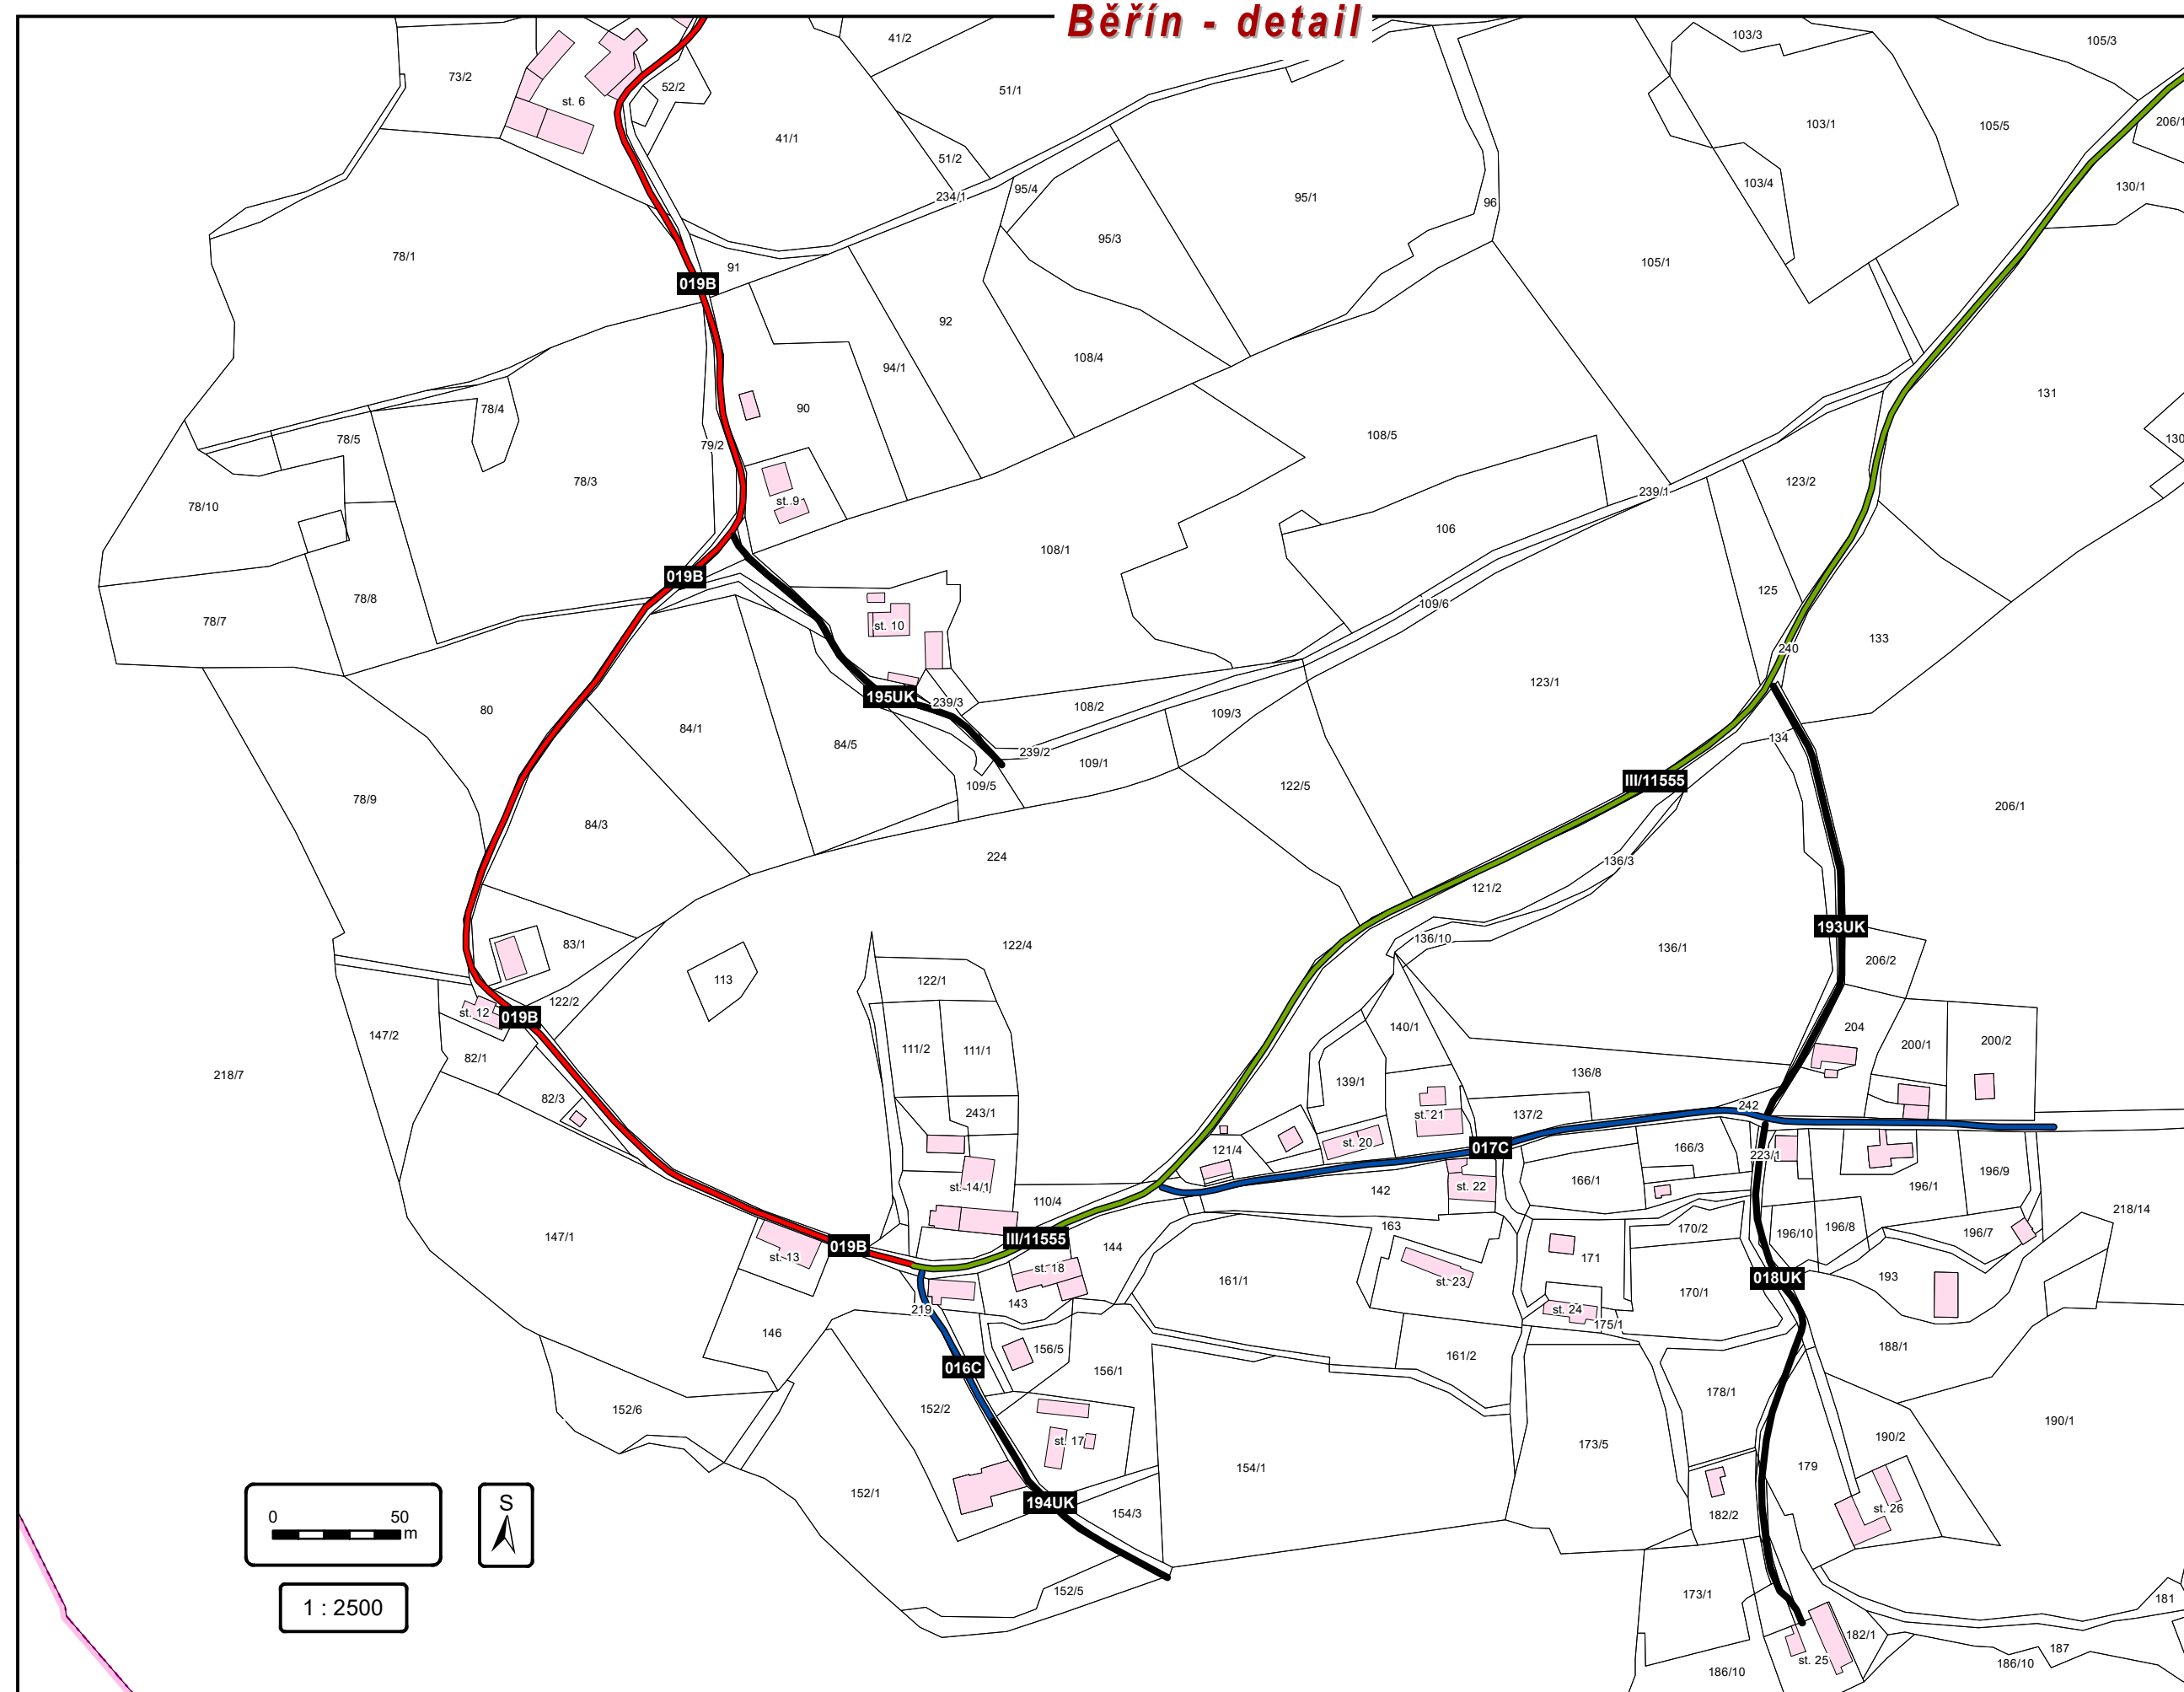

ZIMNÍ ÚDRŽBA MÍSTNÍCH KOMUNIKACÍ - BĚŘÍN		
HPN projekt s.r.o. Obrataň 93, 394 12 Obrataň tel.: 720 699 496 / 603 820 308 e-mail: info@hpnprojekt.cz	Vypracoval: PAVEL NECKÁŘ Objednatel: MĚSTYS JINCE Výkres: ZIMNÍ ÚDRŽBA MÍST. KOMUNIKACÍ Datum: ŘÍJEN 2017	Měřítko: 1 : 7500 Paré: