


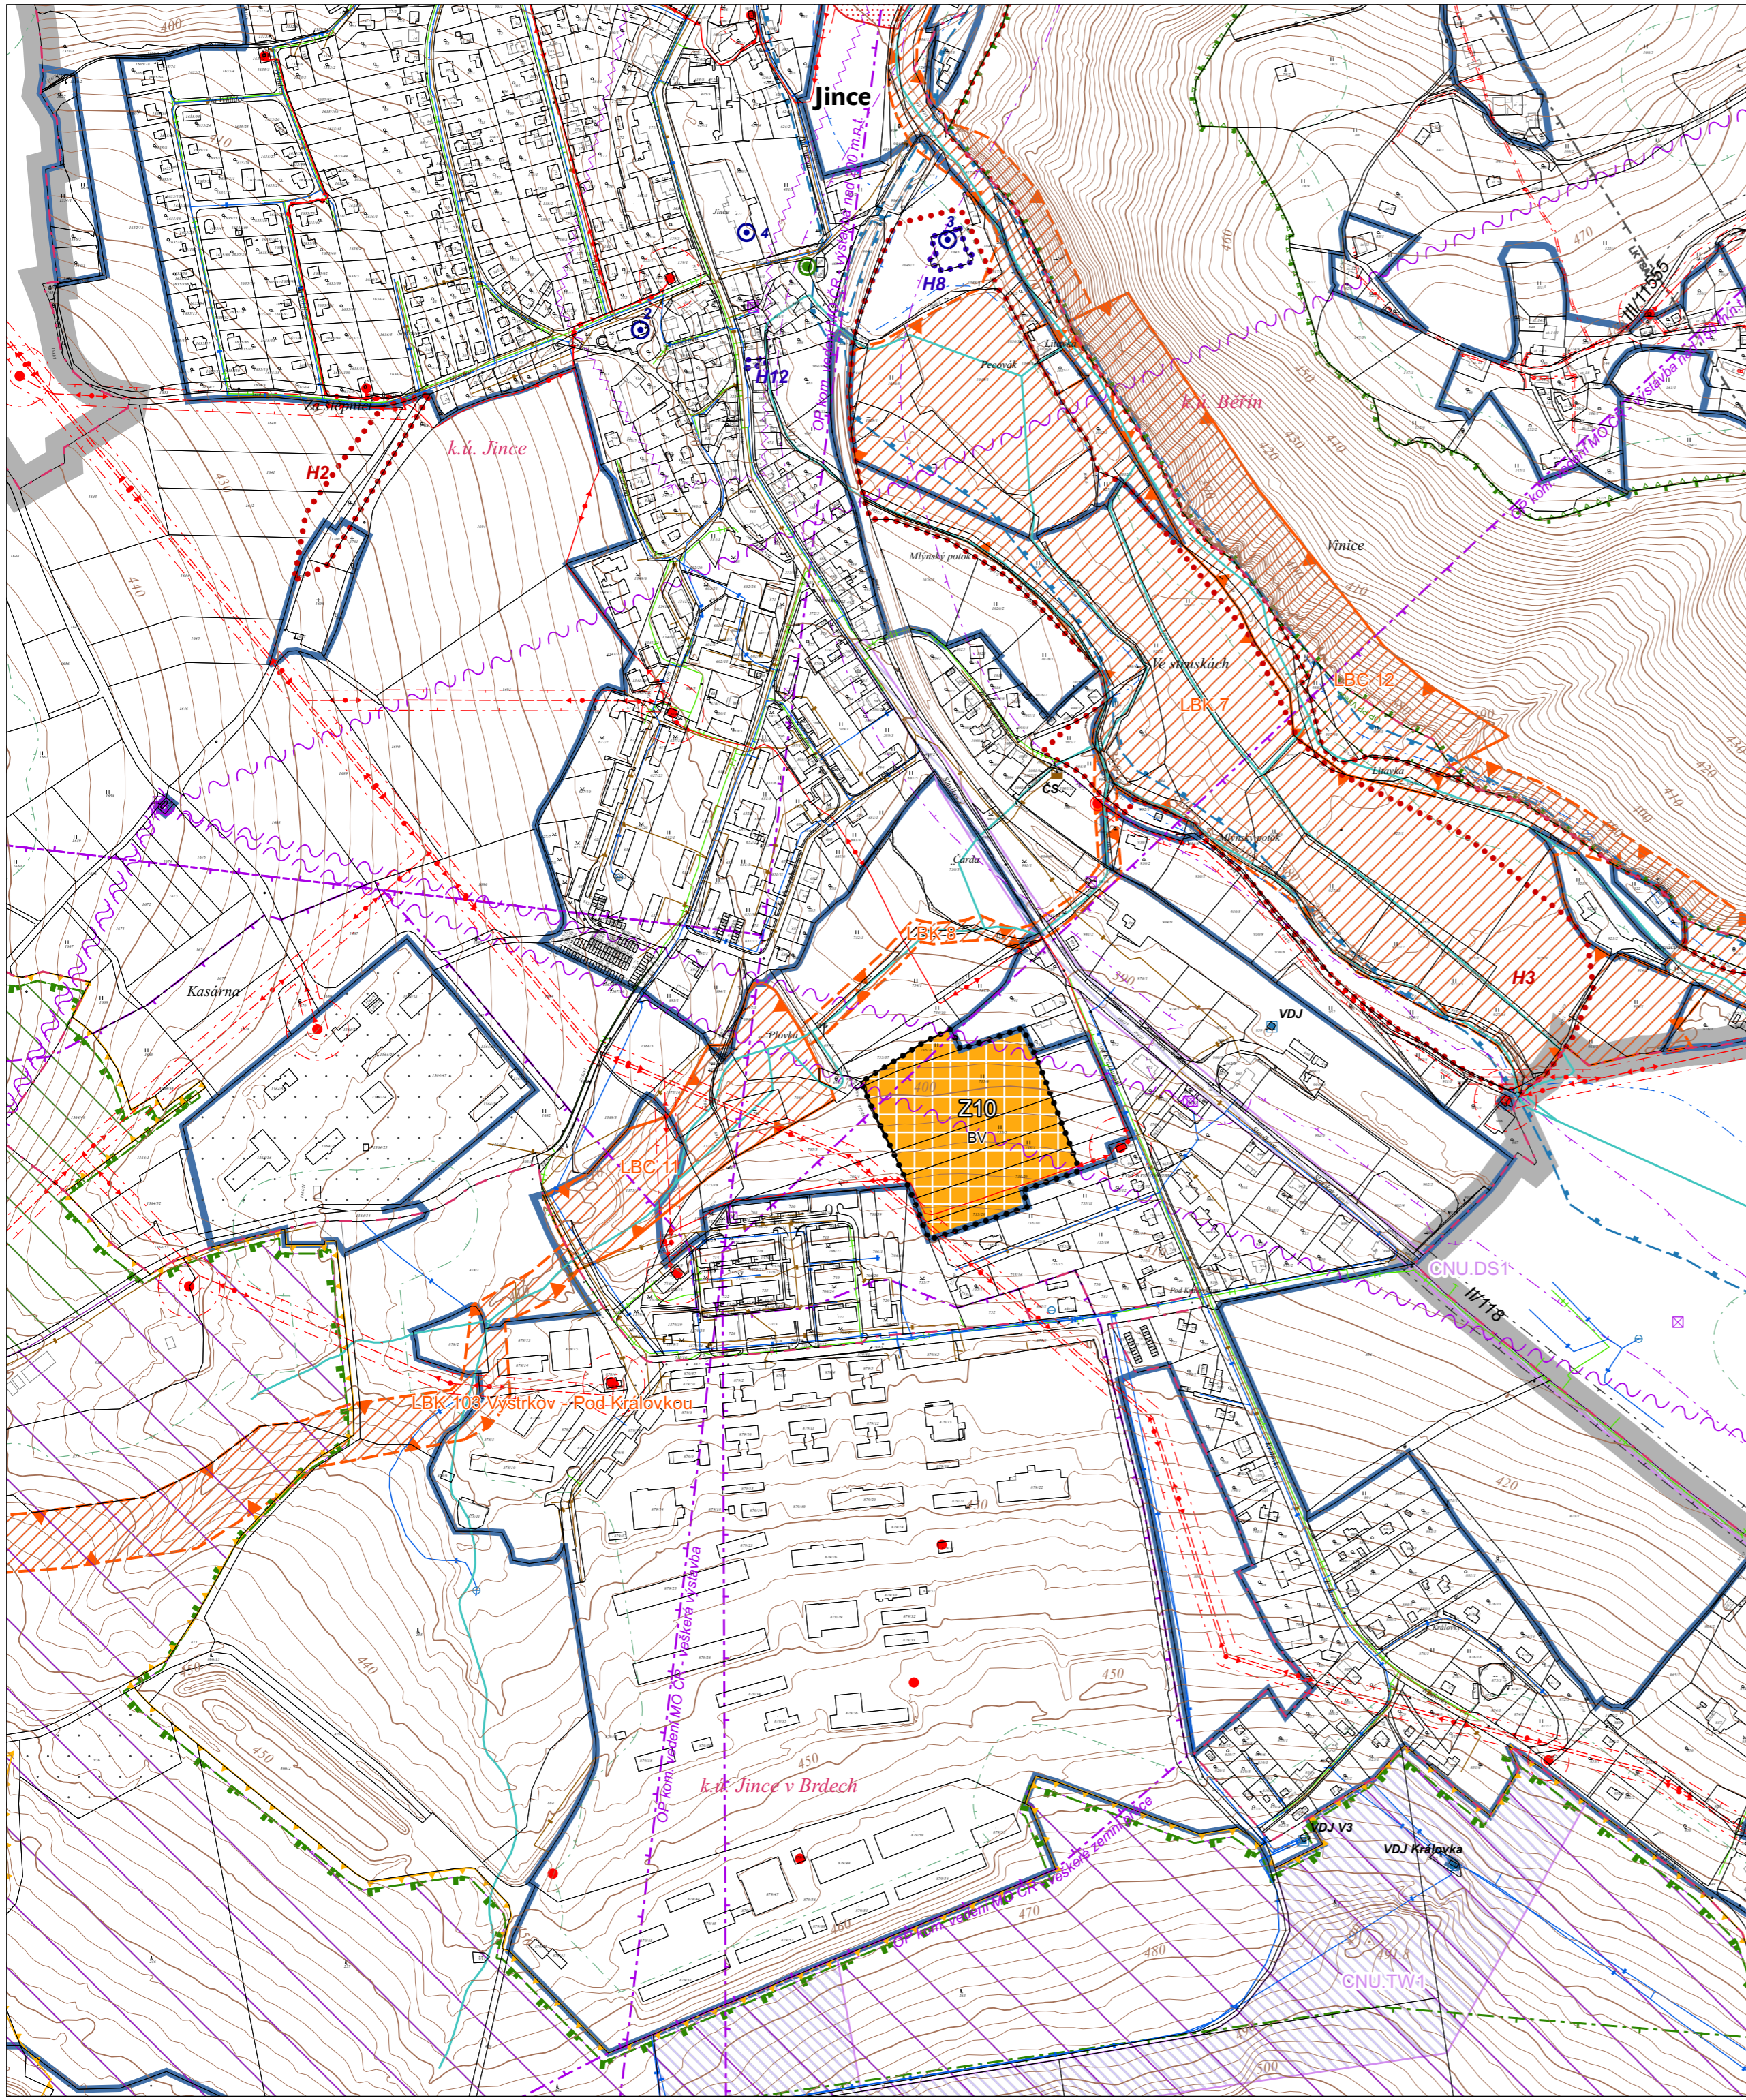

ZMĚNA Č. 2 ÚZEMNÍHO PLÁNU JINCE

NÁVRH PRO VEŘEJNÉ PROJEDNÁNÍ

01. KOORDINAČNÍ VÝKRES



TECHNICKÁ INFRASTRUKTURA

- NADZEMNÍ ELEKTRICKÉ VEDENÍ VN 22 kV
- KABELOVÉ ELEKTRICKÉ VEDENÍ VN 22 kV
- ELEKTRICKÁ STANICE ROZVODNÉ SÍTĚ (TRAFOSTANICE)
- OCHRANNÉ PÁSMA ELEKTRICKÉHO VEDENÍ A STANIC (ZOBRAZENO 7 m A VÍCE)
- STŘEDOTLAKY PLYNOVODNÍ ŘAD
- KOMUNIKAČNÍ ZAŘÍZENÍ
- RÁDIOVÉ SMĚROVÉ SPOJE
- ČISTÍRNA ODPADNÍCH VOD
- ČERPAČÍ STANICE KANALIZACE
- KANALIZAČNÍ ŘAD
- VODOVODNÍ ŘAD
- VODOJEM
- ČERPAČÍ STANICE VODOVODU
- ÚPRAVNA VODY
- VODNÍ ZDROJ

LIMITY VYUŽITÍ ÚZEMÍ

- NEMOVITÁ KULTURNÍ PAMÁTKA (1 - HRADIŠTĚ, 2 - KOSTEL, 3 - VYSOKÁ HŮT, 4 - ZÁMEK)
- ÚZEMÍ S ARCHEOLOGICKÝMI NÁLEZY KAT. 1 A 2
- PŘÍRODNÍ PARK HŘEBENY
- CHRÁNĚNÁ KRAJINNÁ OBLAST BRDY
- CHRÁNĚNÁ KRAJINNÁ OBLAST - I. ZÓNA
- CHRÁNĚNÁ KRAJINNÁ OBLAST - II. ZÓNA
- CHRÁNĚNÁ KRAJINNÁ OBLAST - III. ZÓNA
- EVROPSKÝ VÝZNAMNÁ LOKALITA (EVL)
- PŘÍRODNÍ PAMÁTKA VINICE
- OCHRANNÉ PÁSMA NADREG. BOKORIDORU
- OCHRANNÉ PÁSMA PŘÍRODNÍ PAMÁTKY
- PAMÁTNÝ STROM
- VZDÁLENOST 50 m OD KRAJE LESA
- BIOTOP ZVLÁŠTĚ CHRÁNĚNÝCH DRUHŮ VELKÝCH SAVCŮ (MIGRAČNĚ VÝZNAMNÉ ÚZEMÍ)
- OCHRANNÉ PÁSMA SILNICE
- OCHRANNÉ PÁSMA DRÁHY (ŽELEZNICE)
- OCHRANNÉ PÁSMA KOMUNIKAČNÍHO VEDENÍ ČI ZAŘÍZENÍ (VČ. POPISU)
- OCHRANNÉ PÁSMA LETECKÉ STAVBY VČ. POPISU
- LETECKÝ PROSTOR VČ. OZNAČENÍ
- OBJEKT DŮLEŽITÝ PRO OBRANU STÁTU
- OSA VODOTEČE
- OCHRANNÉ PÁSMA VODNÍHO ZDROJE - I. STUPEŇ
- OCHRANNÉ PÁSMA VODNÍHO ZDROJE - II. STUPEŇ
- OCHRANNÉ PÁSMA VODNÍHO ZDROJE - III. STUPEŇ
- ZÁPLAVOVÉ ÚZEMÍ S PERIODICITOU 100 LET
- AKTIVNÍ ZÓNA ZÁPLAVOVÉHO ÚZEMÍ
- ÚZEMÍ ZVLÁŠTNĚ PODOVODNĚ POD VODNÍM DÍLEM
- PODOLOVANÉ ÚZEMÍ
- STARÉ DŮLNÍ DÍLO

LEGENDA

- HRANICE ŘEŠENÉHO ÚZEMÍ (HRANICE MĚSTYSE JINCE)
- HRANICE KATASTRÁLNÍCH ÚZEMÍ VČETNĚ NÁZVU
- HRANICE PARCEL DLE KATASTRU NEMOVITOSTÍ
- ZASTAVĚNÉ ÚZEMÍ K 1. 1. 2019 (BEZE ZMĚNY)
- VRSTVENICE PO 2 M (SILNÁ ČÁRA PO 10 M)
- CNU - KORIDOR VYMEZENÝ NAD PLOCHAMI S ROZDÍLNÝM ZPŮSOBEM VYUŽITÍ (BEZE ZMĚNY)
- Z - ZASTAVITELNÉ PLOCHY
- H - VYMEZENÁ KULTURNÍ HODNOTA
- H - VYMEZENÁ PŘÍRODNÍ HODNOTA
- VB - VYMEZENÝ VYHLÍDKOVÝ BOD

PLOCHY S ROZDÍLNÝM ZPŮSOBEM VYUŽITÍ (JEN ZMĚNA Č. 2)

- | STAV | NÁVRH |
|------|------------------------|
| | BV - BYDLENÍ VENKOVSKÉ |

PRVKY ÚSES (BEZE ZMĚN)


- | FUNKČNÍ | K ZALOŽENÍ |
|---------|--------------------------------|
| | NRBK - NADREGIONÁLNÍ BOKORIDOR |
| | RBC - REGIONÁLNÍ BIOCENTRUM |
| | RBK - REGIONÁLNÍ BOKORIDOR |
| | LBC - LOKÁLNÍ BIOCENTRUM |
| | LBK - LOKÁLNÍ BOKORIDOR |

POZNÁMKA

CELÉ SPRÁVNÍ ÚZEMÍ MĚSTYSE JE ZÁJMOVÝM ÚZEMÍM MINISTERSTVA OBRANY Z HLEDISKA POVOLOVÁNÍ VYJEMENOVANÝCH DRUHŮ STAVEB.

NA ČÁST ÚZEMÍ MĚSTYSE ZASAHUJE ZÁJMOVÉ ÚZEMÍ MINISTERSTVA OBRANY ČR - PROSTORY PRO LÉTÁNÍ V MALÝCH A PŘÍZEMNÍCH VÝŠKÁCH.

NA ČÁST ÚZEMÍ MĚSTYSE ZASAHUJE ZÁJMOVÉ ÚZEMÍ MINISTERSTVA OBRANY ČR - JEV 102a (KORIDOR RR SMĚRŮ).

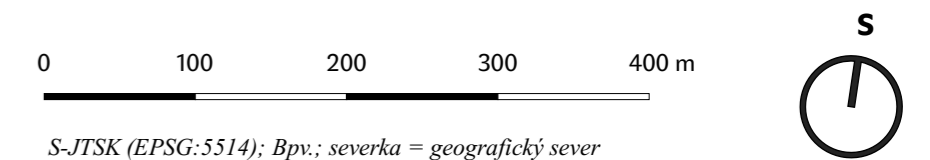

S-JTSK (EPSG:5514); Bpv.; severka = geografický sever

OBJEDNATEL	Městys Jince Čsl. Dělostřelců 172, 262 23 Jince
POŘIZOVATEL	Úřad městyse Jince, Ing. Miroslav Sládek
AUTOR ÚZEMNÍHO PLÁNU	Ing. arch. Martin Jirovský, Design M.A.A.T., s. r. o.
AUTOR ZMĚNY Č. 2	KRÁTKÝ-HALOUNOVÁ
ZODPOVĚDNÝ PROJEKTANT	Ing. Petra Halounová, ČKA 03966 (A.2)
ČÍSLO VÝKRESU	01
NÁZEV VÝKRESU	KOORDINAČNÍ VÝKRES
MĚŘÍTKO / FORMÁT	1 : 5 000 / A2
DATUM	PROSINEC 2022