




PASPORT MÍSTNÍCH KOMUNIKACÍ

Městys Jince, okr. Příbram
k.ú. 660281 Jince

- místní komunikace II. třídy
- místní komunikace III. třídy
- místní komunikace IV. třídy
- účelová komunikace
- silnice II. třídy
- silnice III. třídy
- hranice katastrálního území
- most, lávka, propustek, brod, přejezd, podjezd, svodidlo, schody, závara, zábradlí, přechýlý žlab
- počátek a konec měření
- budovy
- hranice parcel, parcelní číslo

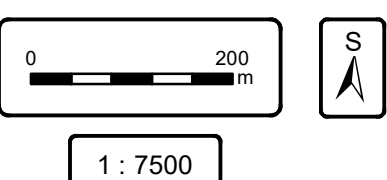

Jince - detail obce
Jince v Brdech - detail

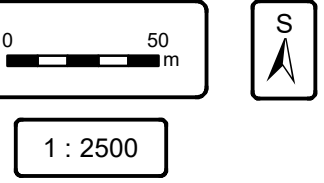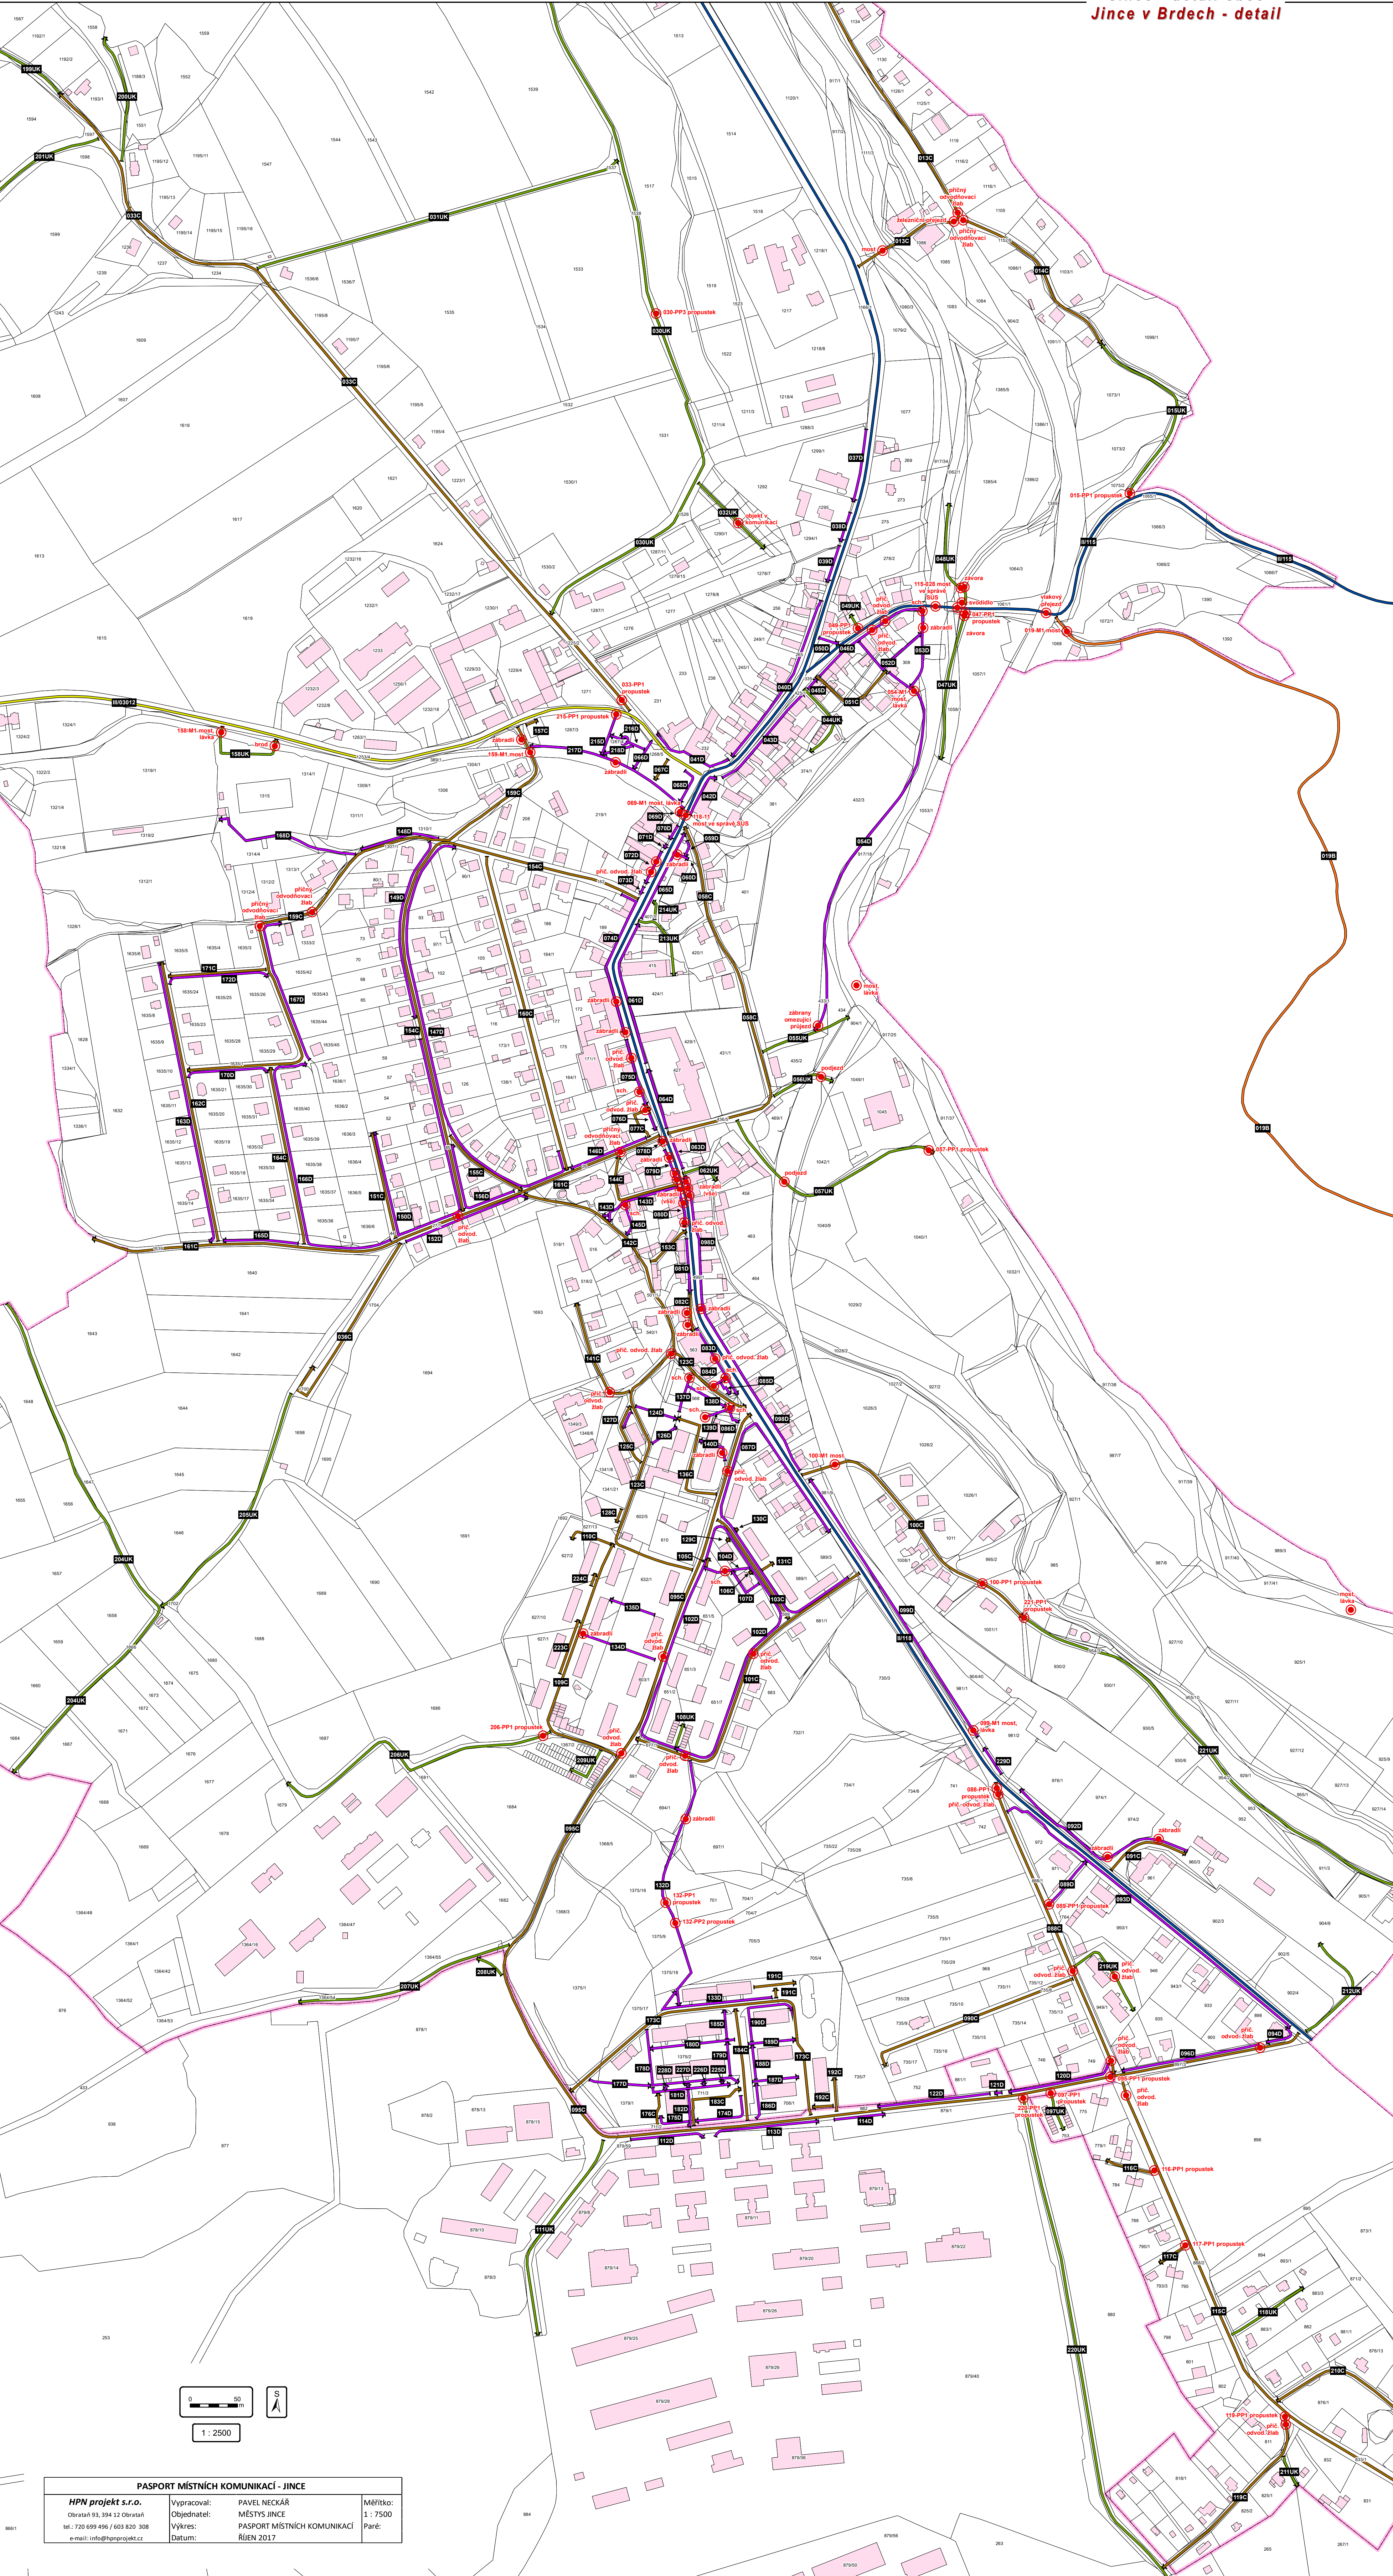

PASPORT MÍSTNÍCH KOMUNIKACÍ - JINCE			
HPN projekt s.r.o.	Vypracoval:	PAVEL NEODÁR	Měřítko:
Obvaha 93, 394 22 Osvaň	Objednatel:	MĚSTYS JINCE	1 : 7500
tel.: 770 699 496 / 603 670 300	Výkres:	PASPORT MÍSTNÍCH KOMUNIKACÍ	Paralel:
e-mail: info@hpnprojekt.cz	Datum:	ŘÍJEN 2017	