
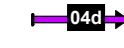







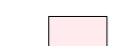



# PASPORT MÍSTNÍCH KOMUNIKACÍ

Městys Jince, okr. Příbram  
k.ú. 740047 Rejkovice

-  místní komunikace III. třídy
-  místní komunikace IV. třídy
-  účelová komunikace
-  most, propustek, brod, přejezd, svodidlo, příčný žlab
-  počátek a konec měření
-  silnice II. třídy
-  silnice III. třídy
-  hranice katastrálního území
-  budovy
-  hranice parcel, parcelní číslo





1 : 7500

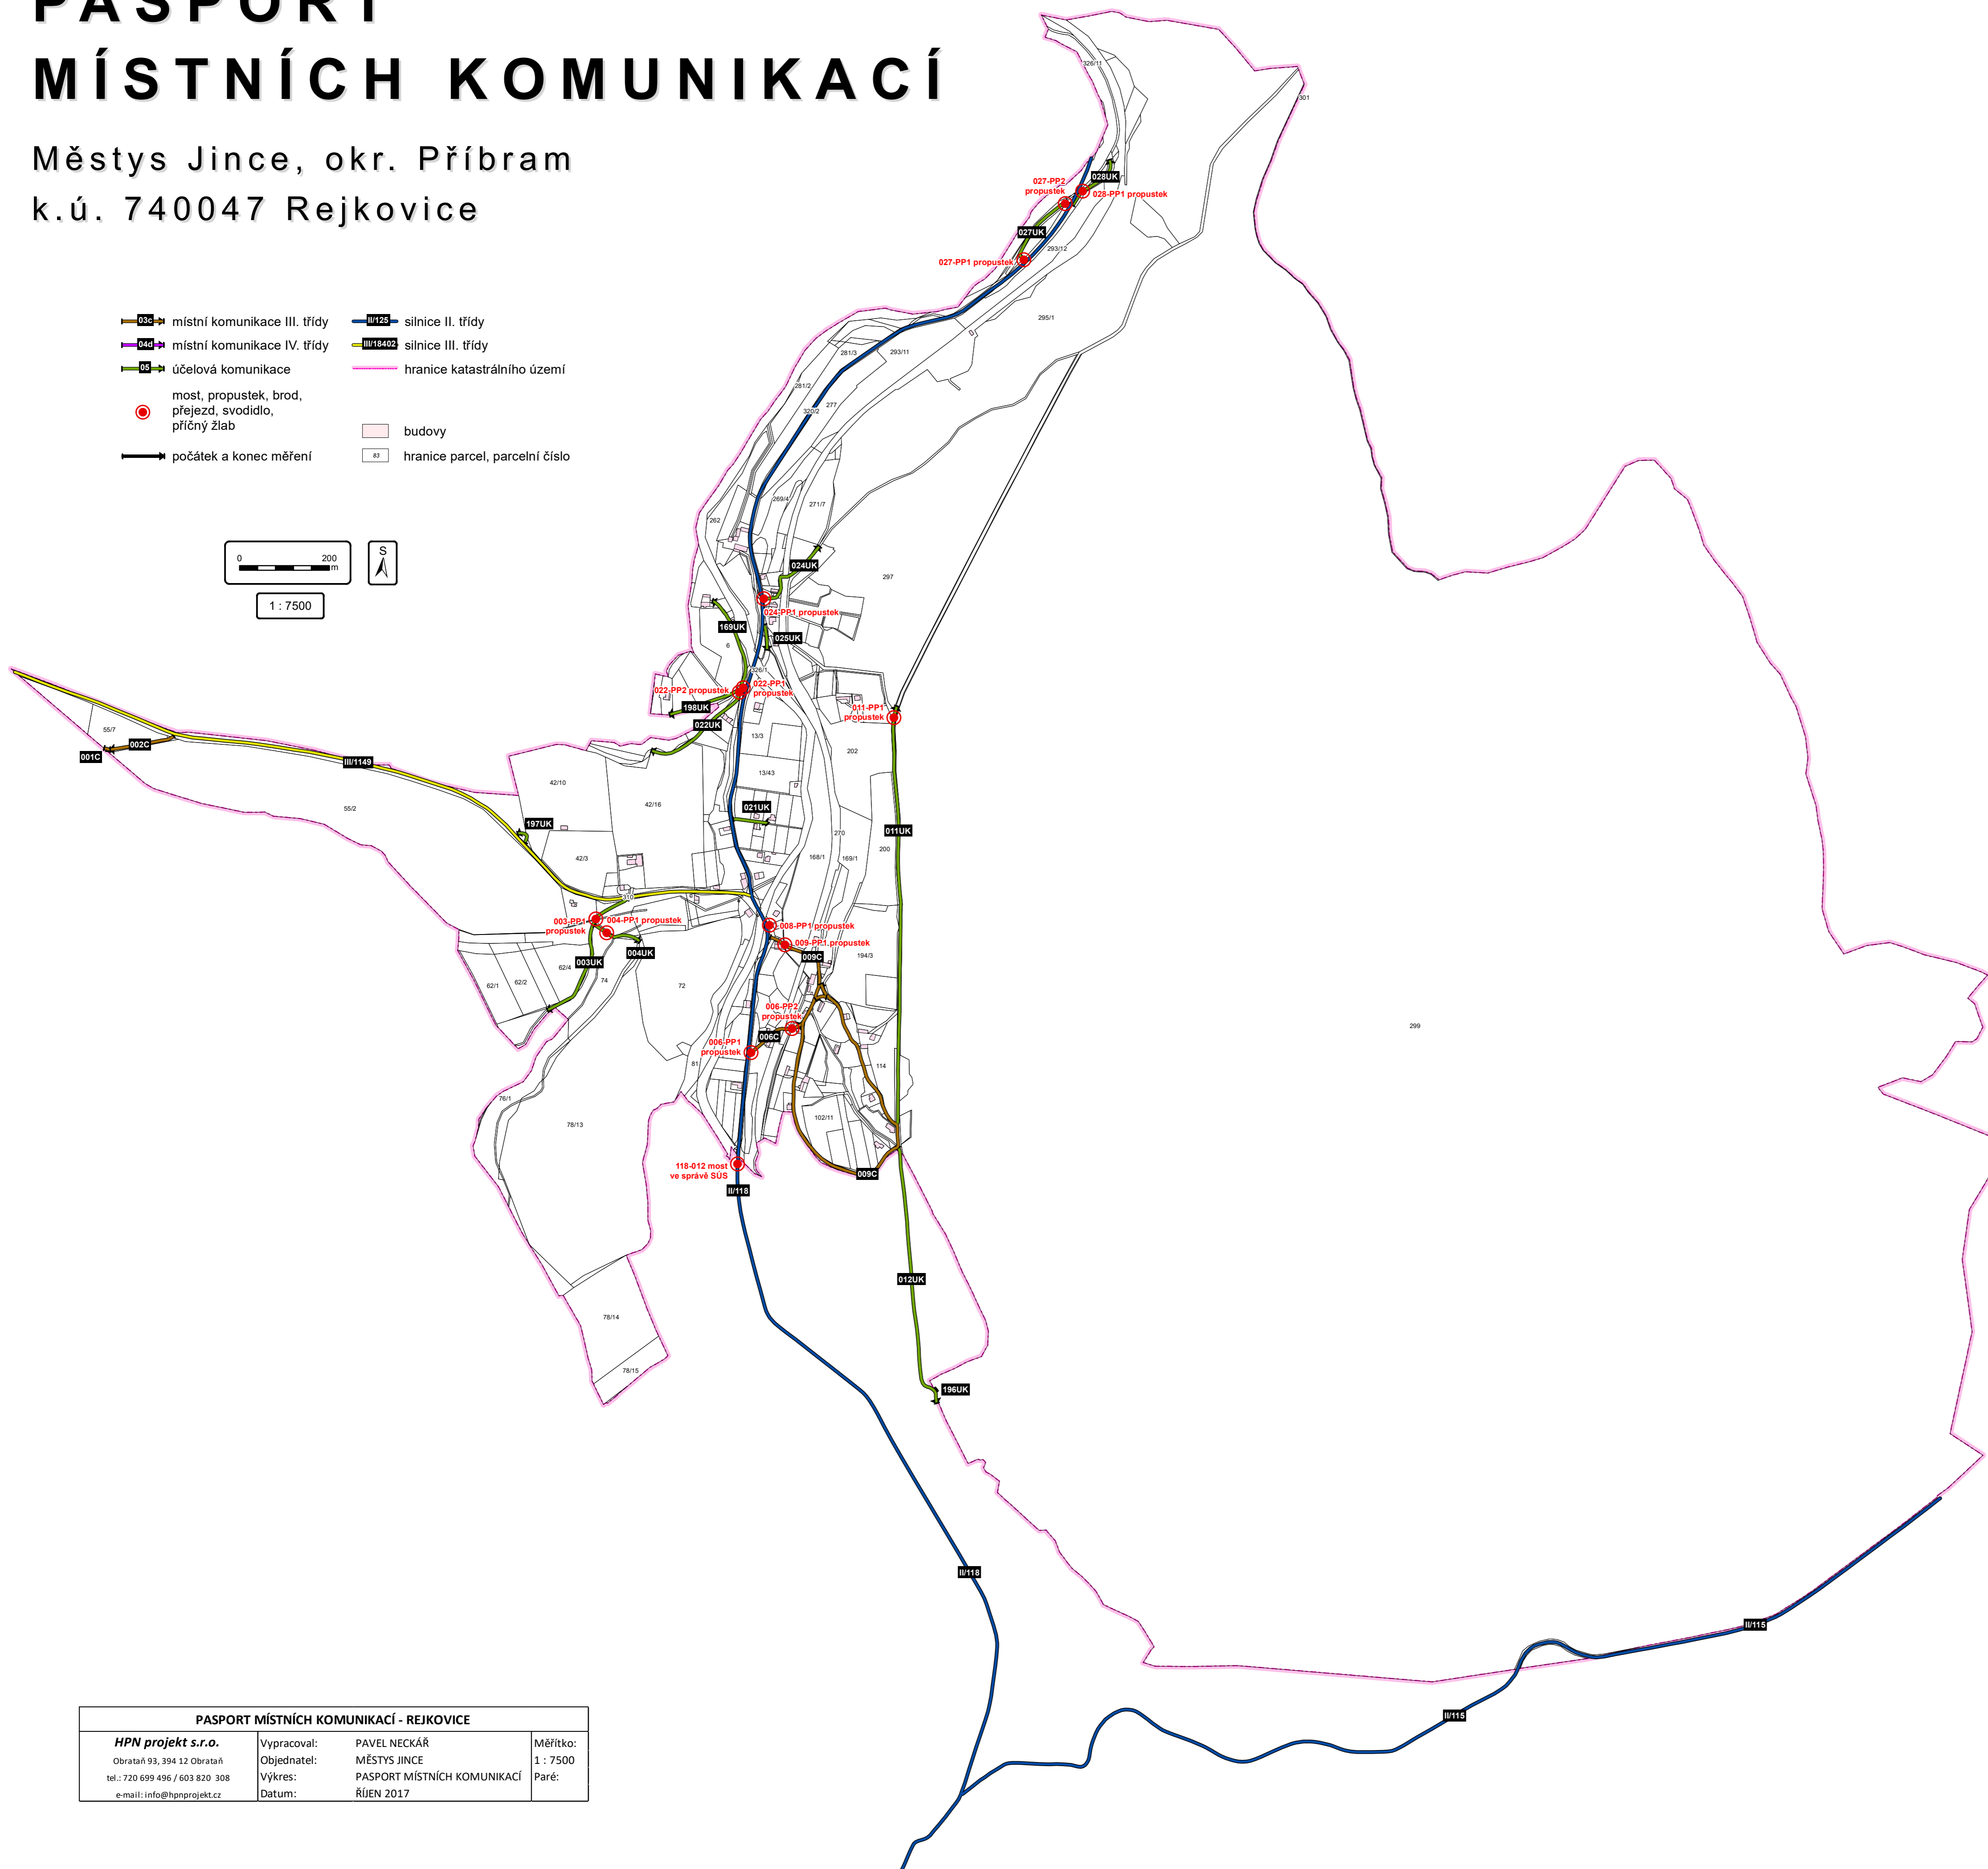

PASPORT MÍSTNÍCH KOMUNIKACÍ - REJKOVICE			
<b>HPN projekt s.r.o.</b>	Vypracoval:	PAVEL NECKÁŘ	Měřítko:
Obrataň 93, 394 12 Obrataň	Objednatel:	MĚSTYS JINCE	1 : 7500
tel.: 720 699 496 / 603 820 308	Výkres:	PASPORT MÍSTNÍCH KOMUNIKACÍ	Paré:
e-mail: info@hpnprojekt.cz	Datum:	ŘÍJEN 2017	

## Rejkovice - detail

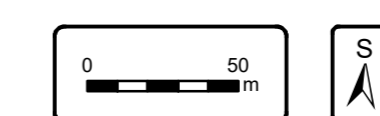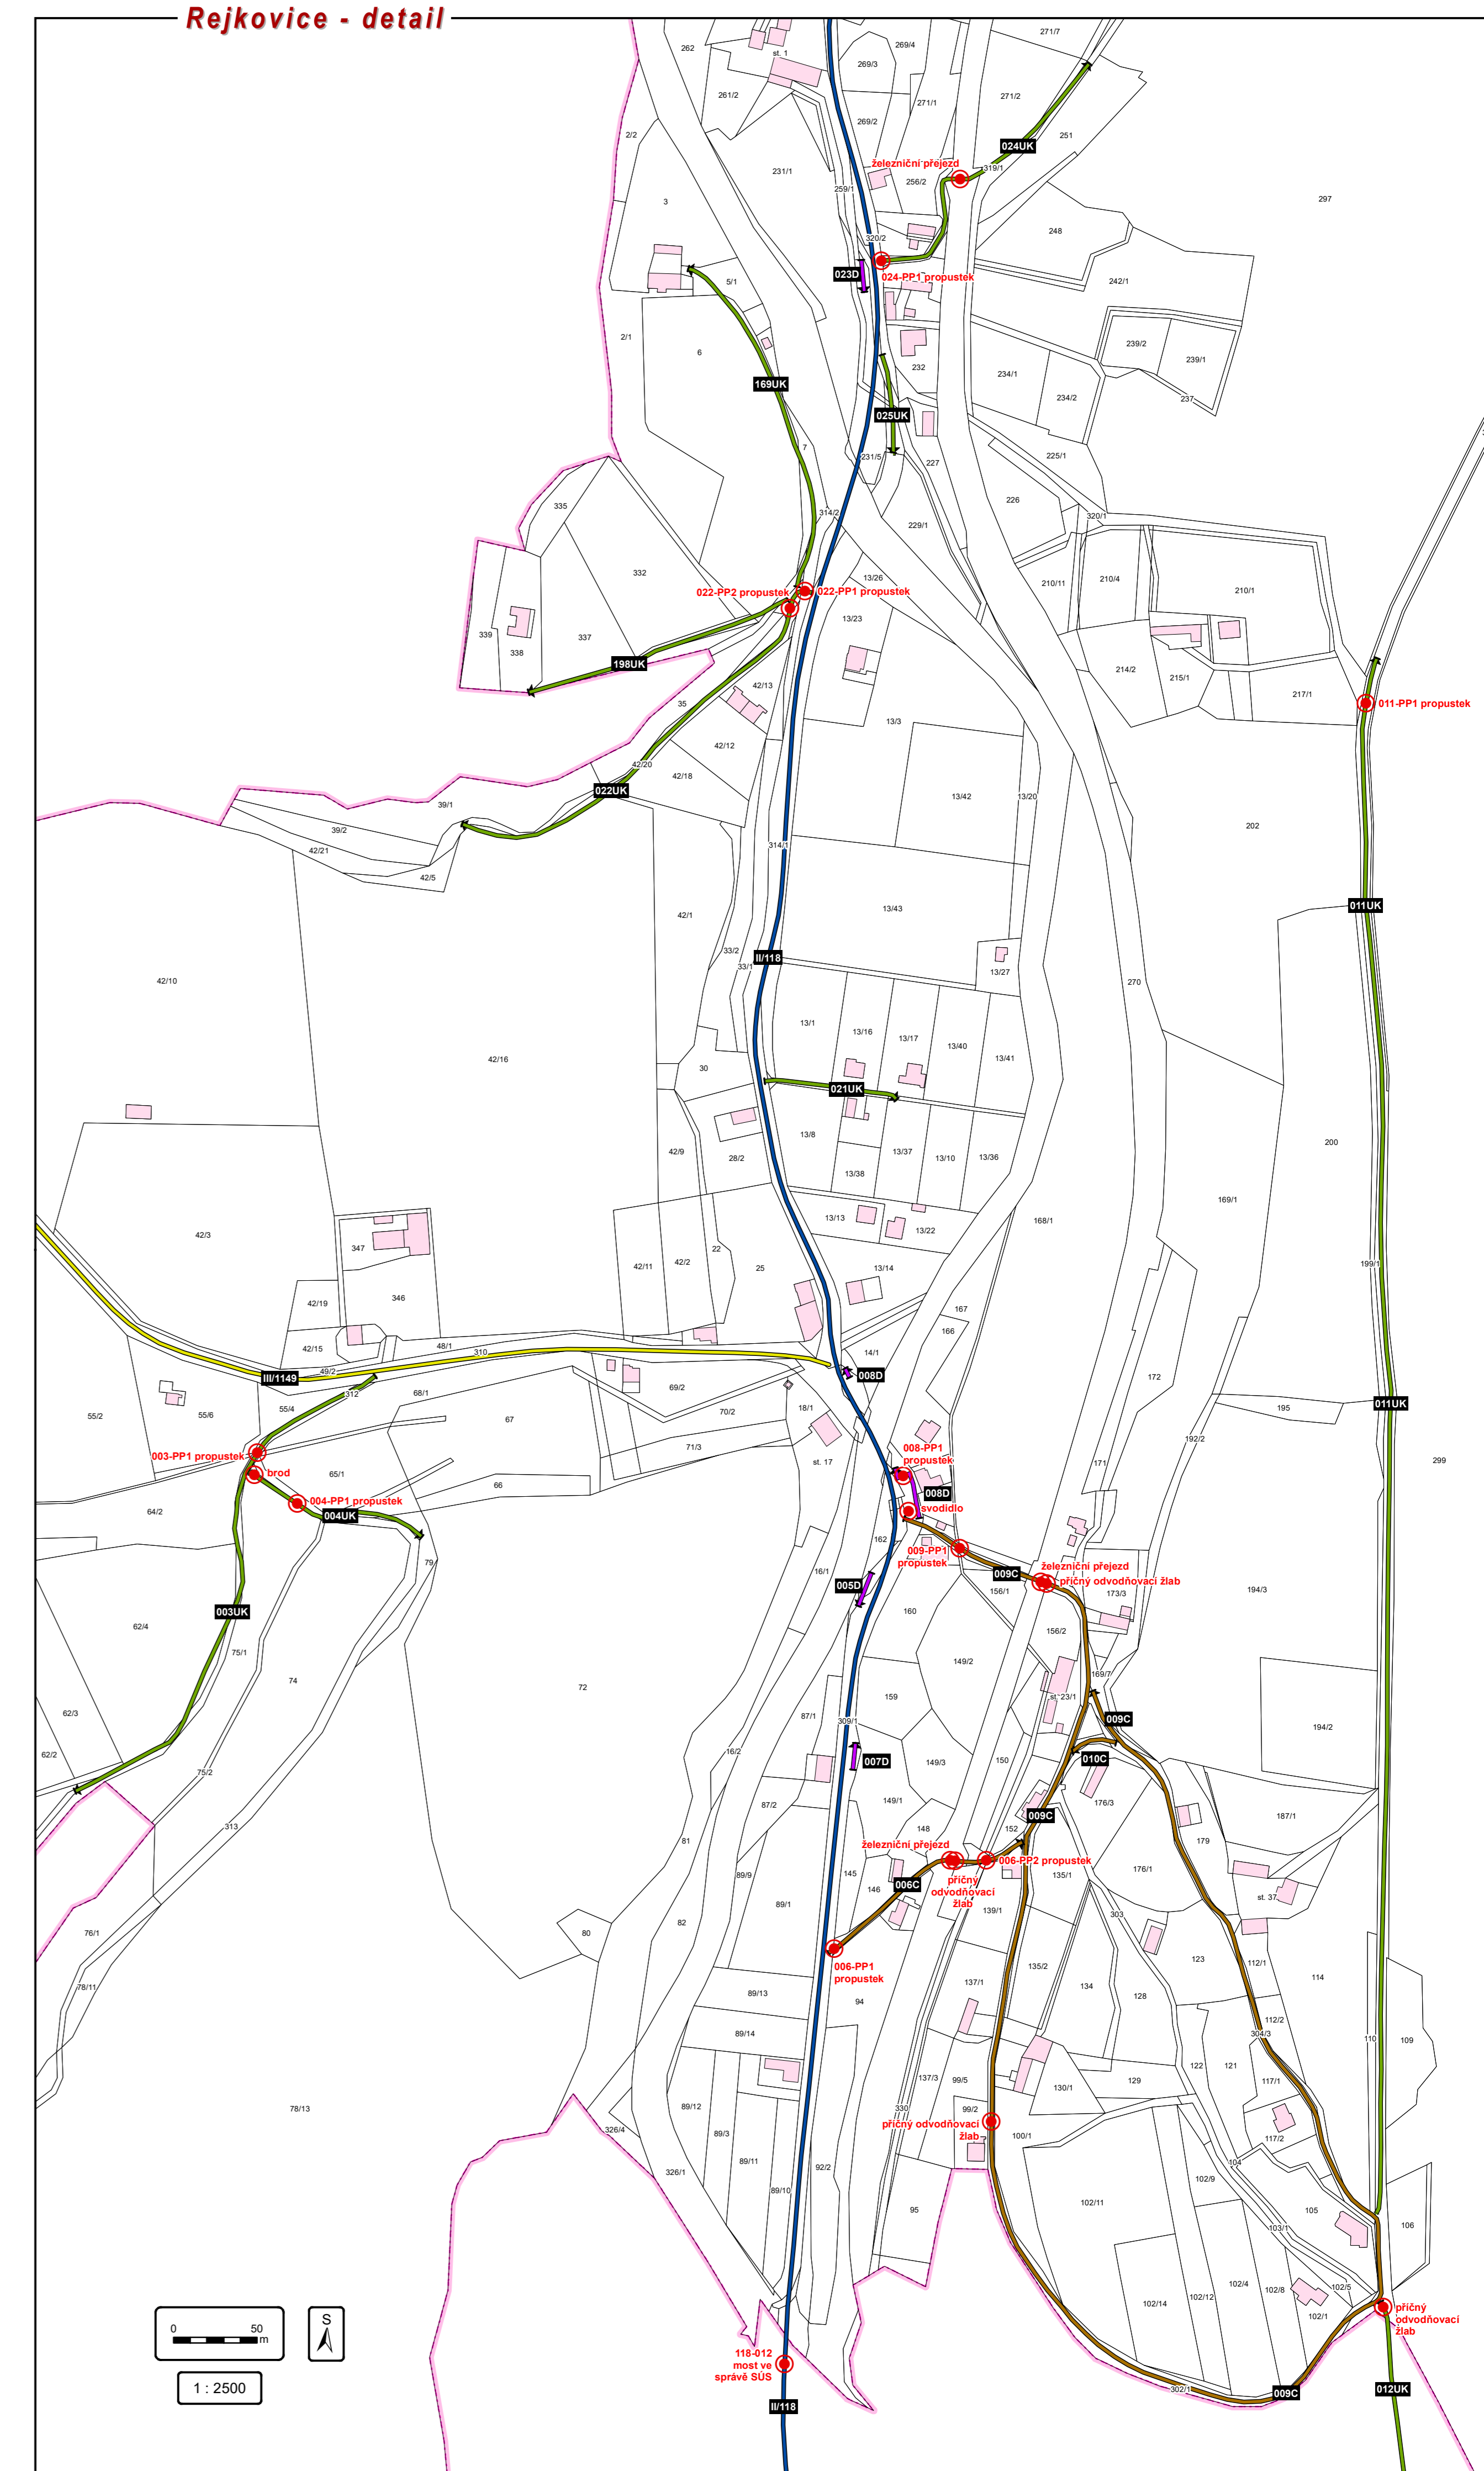

1 : 2500